

Stadthalle Balingen

Hirschbergstrasse 38
72336 Balingen
Tel. 07433 / 9008 0
Fax. 07433 / 9008 444
E-Mail: stadthalle@balingen.de
www.stadthalle.balingen.de

Kapazität:

Konferenz 1 - 3: 166 in Reihe

Gesamt: 166 Sitzplätze

Inventar:

Stühle: 167 ohne Armlehne Tische: 1x (120x80)

Reihenbestuhlung

Maßstab:

1:100 / DIN A4

Datum:

14.07.2017

Variante:


V1a Konferenz

Zeichner:

J.He (Stadthalle)

Datel:

V1a K1 - 3 Reihe

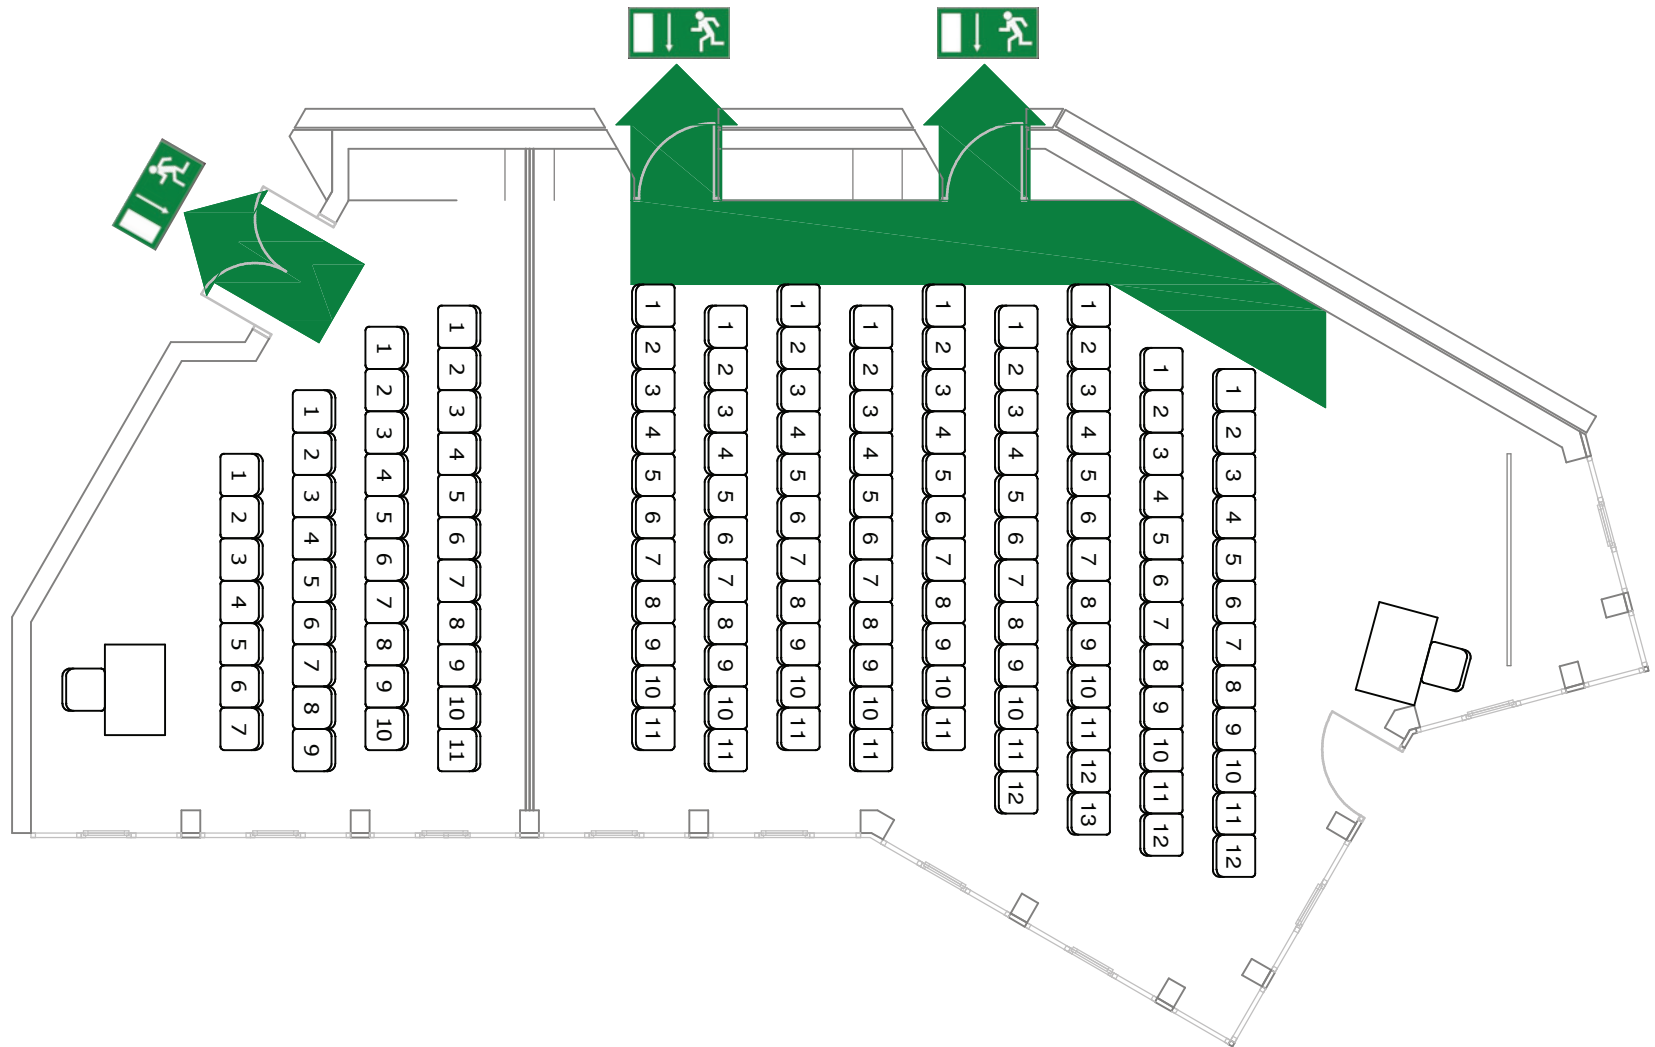

Stadthalle Balingen

Hirschbergstrasse 38
72336 Balingen
Tel. 07433 / 9008 0
Fax. 07433 / 9008 444
E-Mail: stadthalle@balingen.de
www.stadthalle.balingen.de

Kapazität:

Konferenz 2 - 3: 104 in Reihe
Konferenz 1: 37 in Reihe

Inventar:

Reihenbestuhlung

Maßstab:

1:100 / DIN A4

Datum:

14.07.2017

Variante:


V1b Konferenz

Zeichner:

J.He (Stadthalle)

Datei:

V1b K1,2 - 3 Reihe

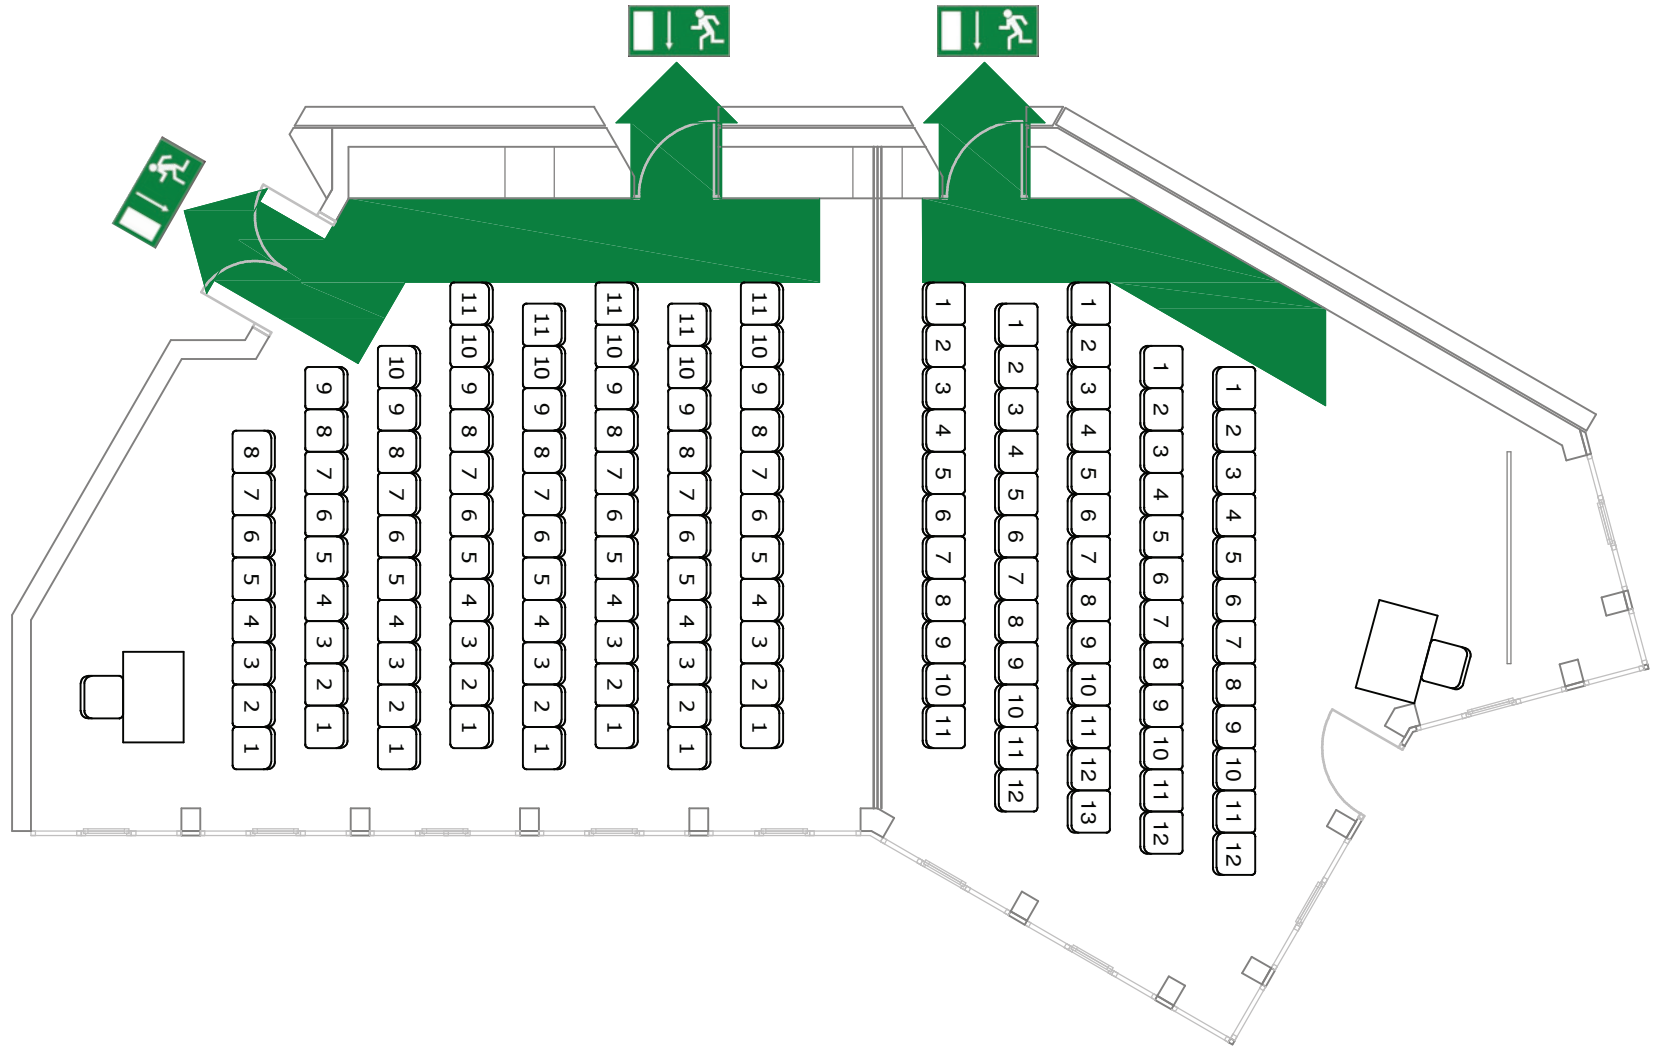

Stadthalle Balingen

Hirschbergstrasse 38
72336 Balingen
Tel. 07433 / 9008 0
Fax. 07433 / 9008 444
E-Mail: stadthalle@balingen.de
www.stadthalle.balingen.de

Kapazität:

Konferenz 1 - 2: 82 in Reihe
Konferenz 3: 60 in Reihe

Inventar:

Reihenbestuhlung

Maßstab:

1:100 / DIN A4

Datum:

14.07.2017

Variante:


V1c Konferenz

Zeichner:

J.He (Stadthalle)

Datei:

V1c K1 - 2,3 Reihe

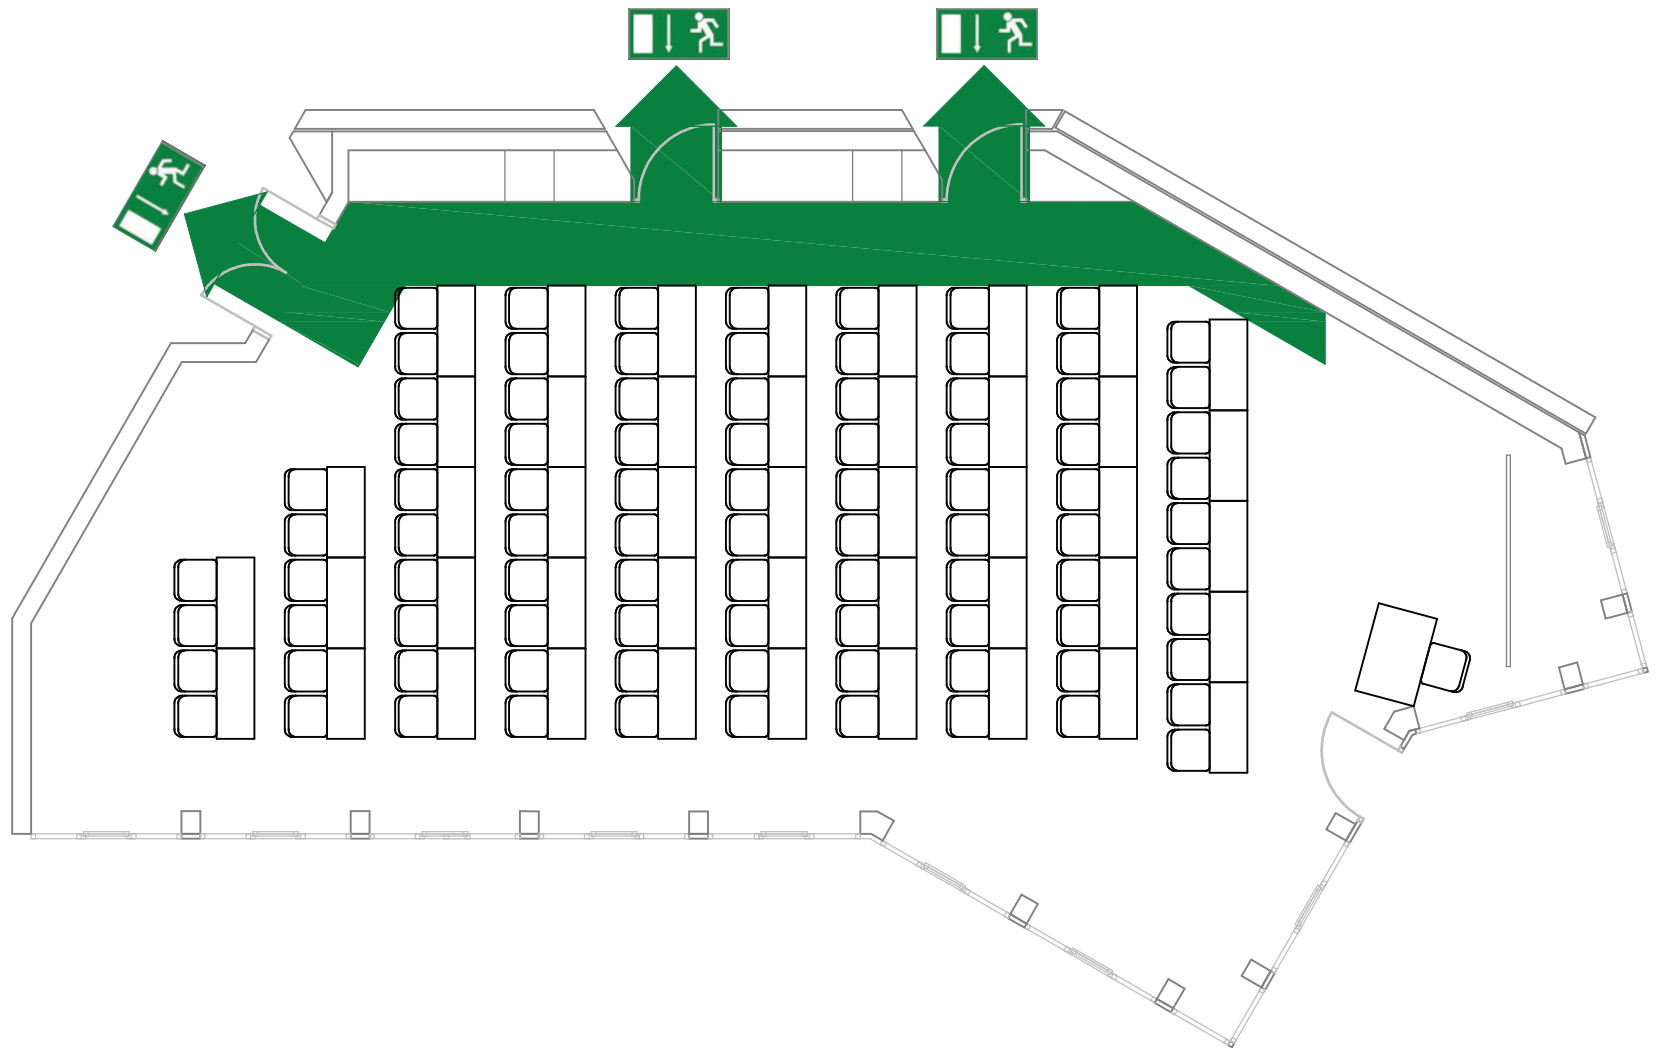


Stadthalle Balingen

Hirschbergstrasse 38 72336 Balingen Tel. 07433 / 9008 0 Fax. 07433 / 9008 444 E-Mail: stadthalle@balingen.de www.stadthalle.balingen.de	Kapazität:	Raum K1 - K3 Parlamentarisch	
		Maßstab:	Datum:
		1:100 / DIN A4	25.11.2019
	Inventar:	Variante:	Zeichner:
	Stühle: 90 ohne Armlehne Tische: 45x (120x50)	V2a Konferenz / 2020	J.He (Stadthalle)
			Datei: Konferenz V2a K1 - 3 Parlamentarisch


Konferenz 1 - 3: 90 an Tischen

Gesamt: 90 Sitzplätze

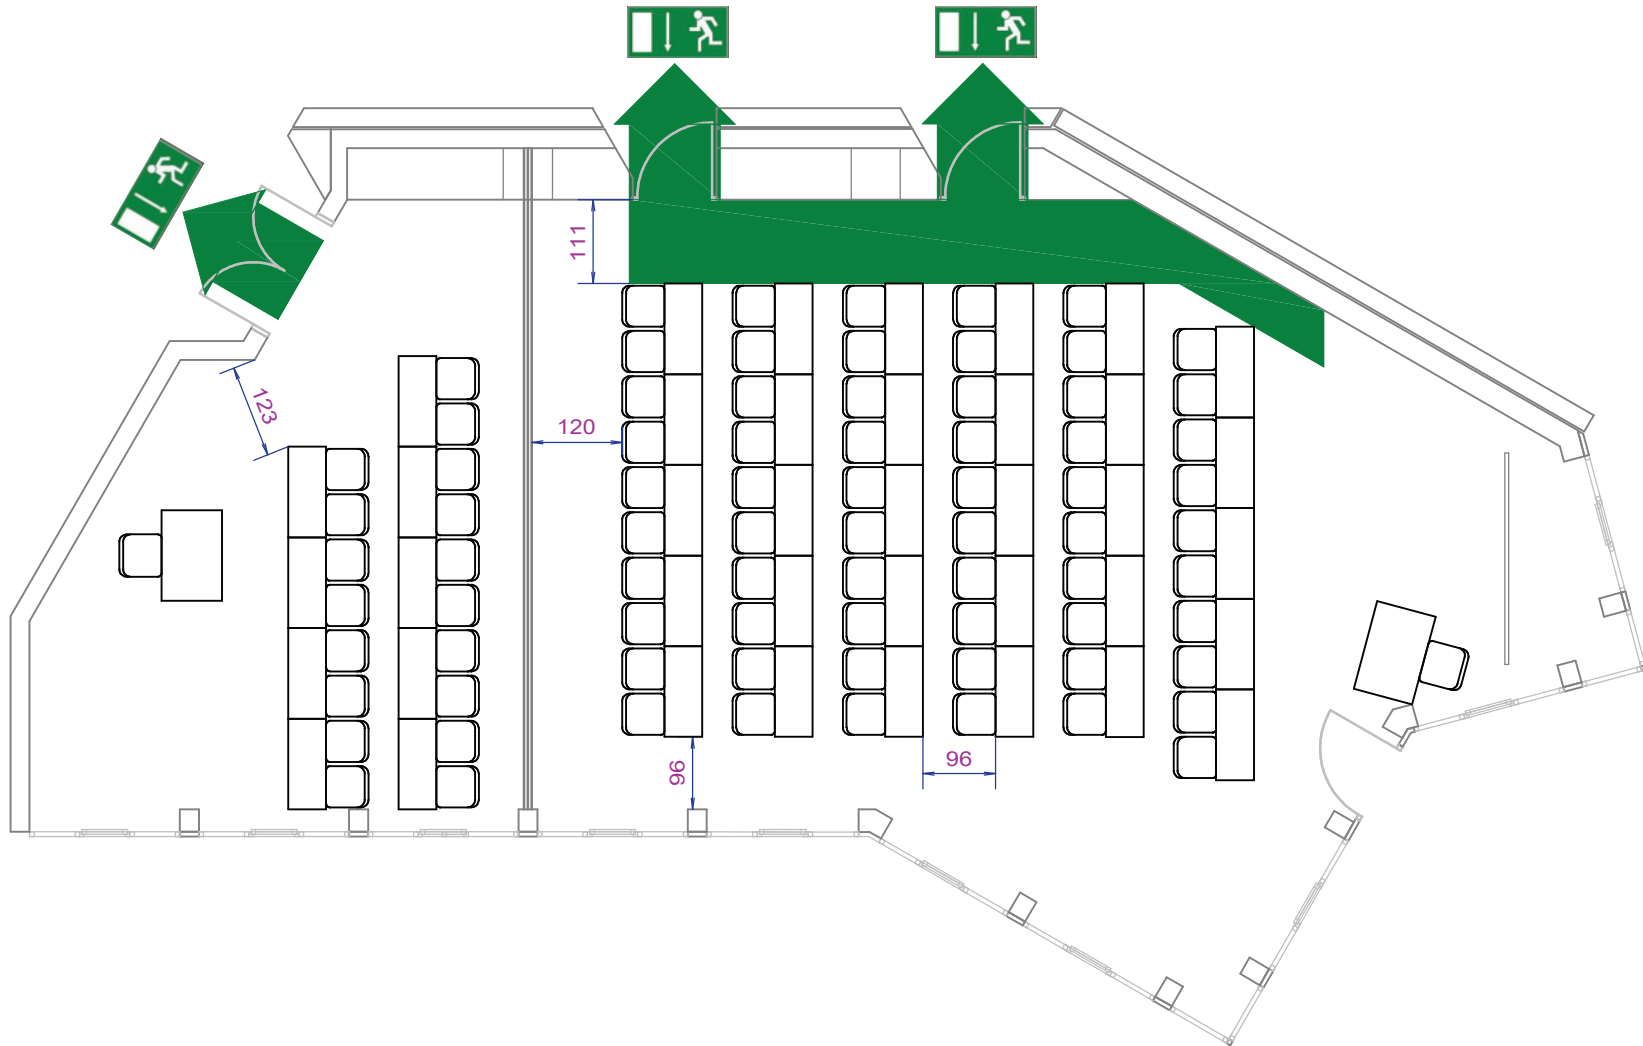

Stadthalle Balingen

<p>Hirschbergstrasse 38 72336 Balingen Tel. 07433 / 9008 0 Fax. 07433 / 9008 444 E-Mail: stadthalle@balingen.de www.stadthalle.balingen.de</p>	<p>Kapazität:</p> <p>Konferenz 1: 18 an Tischen Konferenz 2 - 3: 60 an Tischen</p>		<p>Raum K1 / K2 - K3 Parlamentarisch</p>	
	<p>Inventar: Stühle: 78 ohne Armlehne Tische: 39x (120x50)</p>		<p>Maßstab: 1:100 DIN A4</p>	<p>Datum: 25.11.2019</p>
			<p>Variante: V2b Konferenz / 2020</p>	<p>Zeichner: J.He (Stadthalle)</p> <p>Datei: Konferenz V2b K1,2 - 3 Parlamentarisch</p>

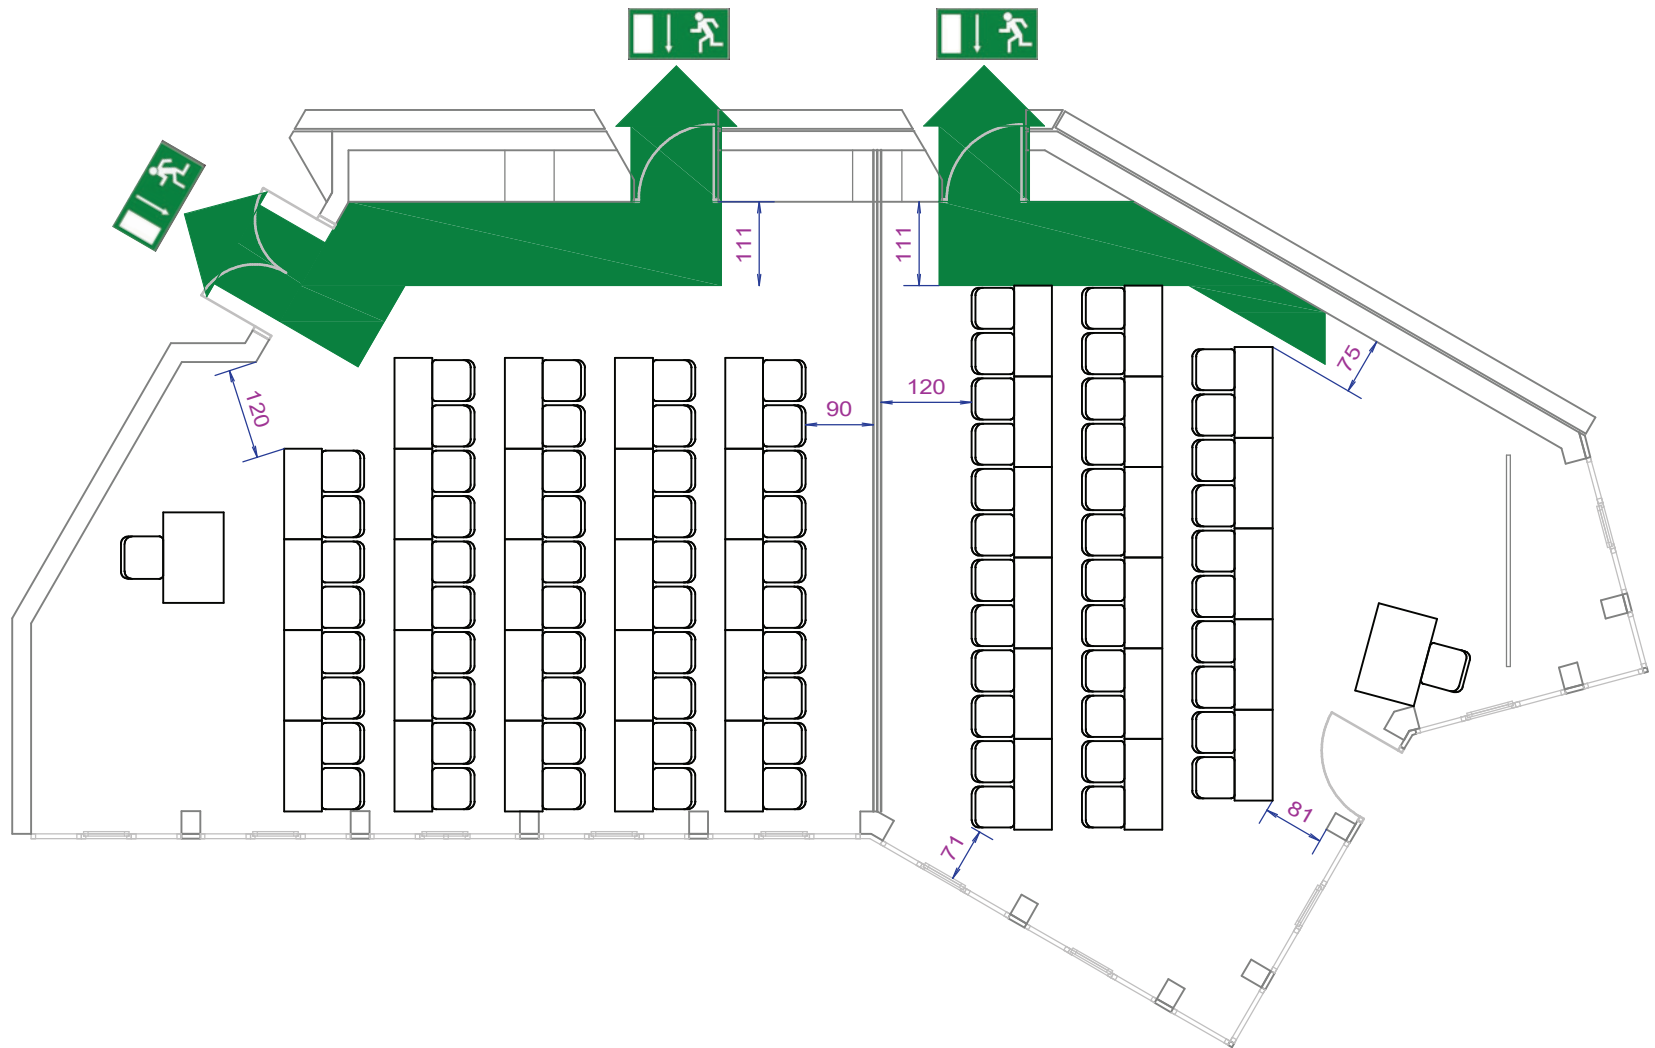

Stadthalle Balingen

Hirschbergstrasse 38
 72336 Balingen
 Tel. 07433 / 9008 0
 Fax. 07433 / 9008 444
 E-Mail: stadthalle@balingen.de
 www.stadthalle.balingen.de

Kapazität:

Konferenz 1 - 2: 48 an Tischen
 Konferenz 3: 34 an Tischen

Inventar:

Raum K1 - 2 / K3 Parlamentarisch

Maßstab:

1:100 / DIN A4

Datum:

25.11.2019

Variante:


V2c Konferenz / 2020

Zeichner:

J.He (Stadthalle)

Datei:

Konferenz V2c K1 - 2,3 Parlamentarisch

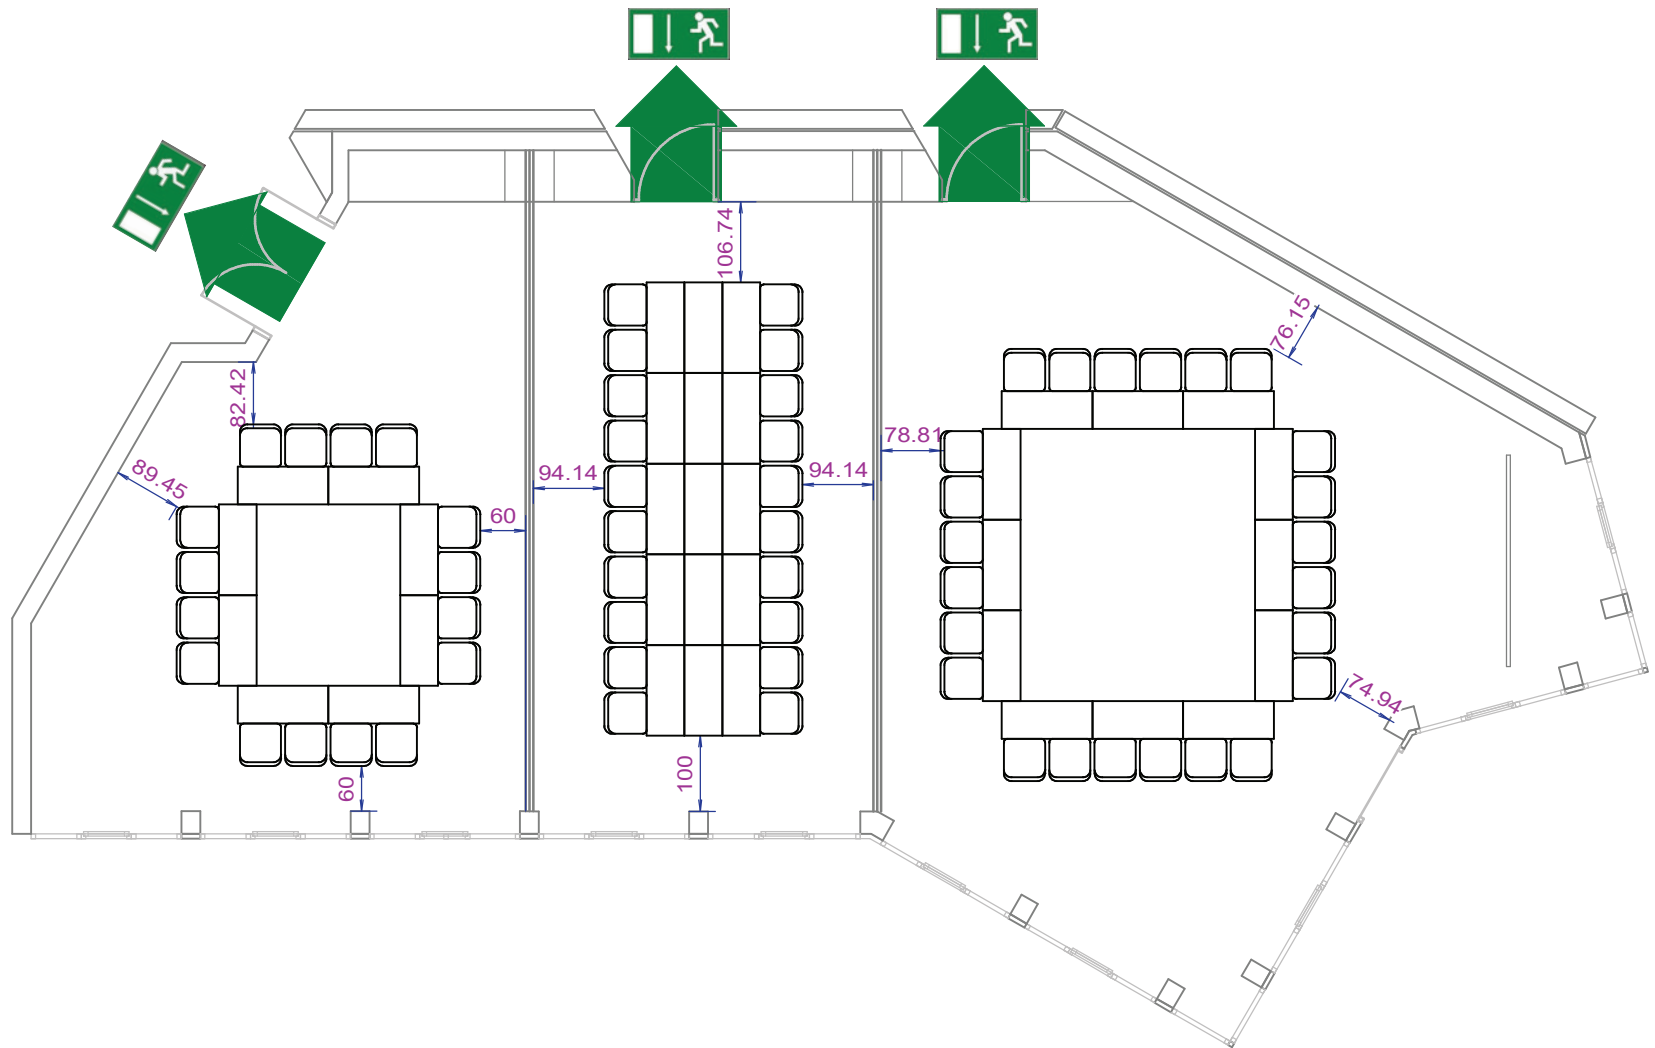

Stadthalle Balingen

Hirschbergstrasse 38
 72336 Balingen
 Tel. 07433 / 9008 0
 Fax. 07433 / 9008 444
 E-Mail: stadthalle@balingen.de
 www.stadthalle.balingen.de

Kapazität:

Konferenz 1: 16 an Tischen
 Konferenz 2: 20 an Tischen
 Konferenz 3: 24 an Tischen

Inventar:

Carree 4-Eck

Maßstab:

1:100 / DIN A4

Datum:

25.11.2019

Variante:


V3a Konferenz / 2020

Zeichner:

J.He (Stadthalle)


Datei:

Konferenz V3a K1,2,3 Carré 4-Eck

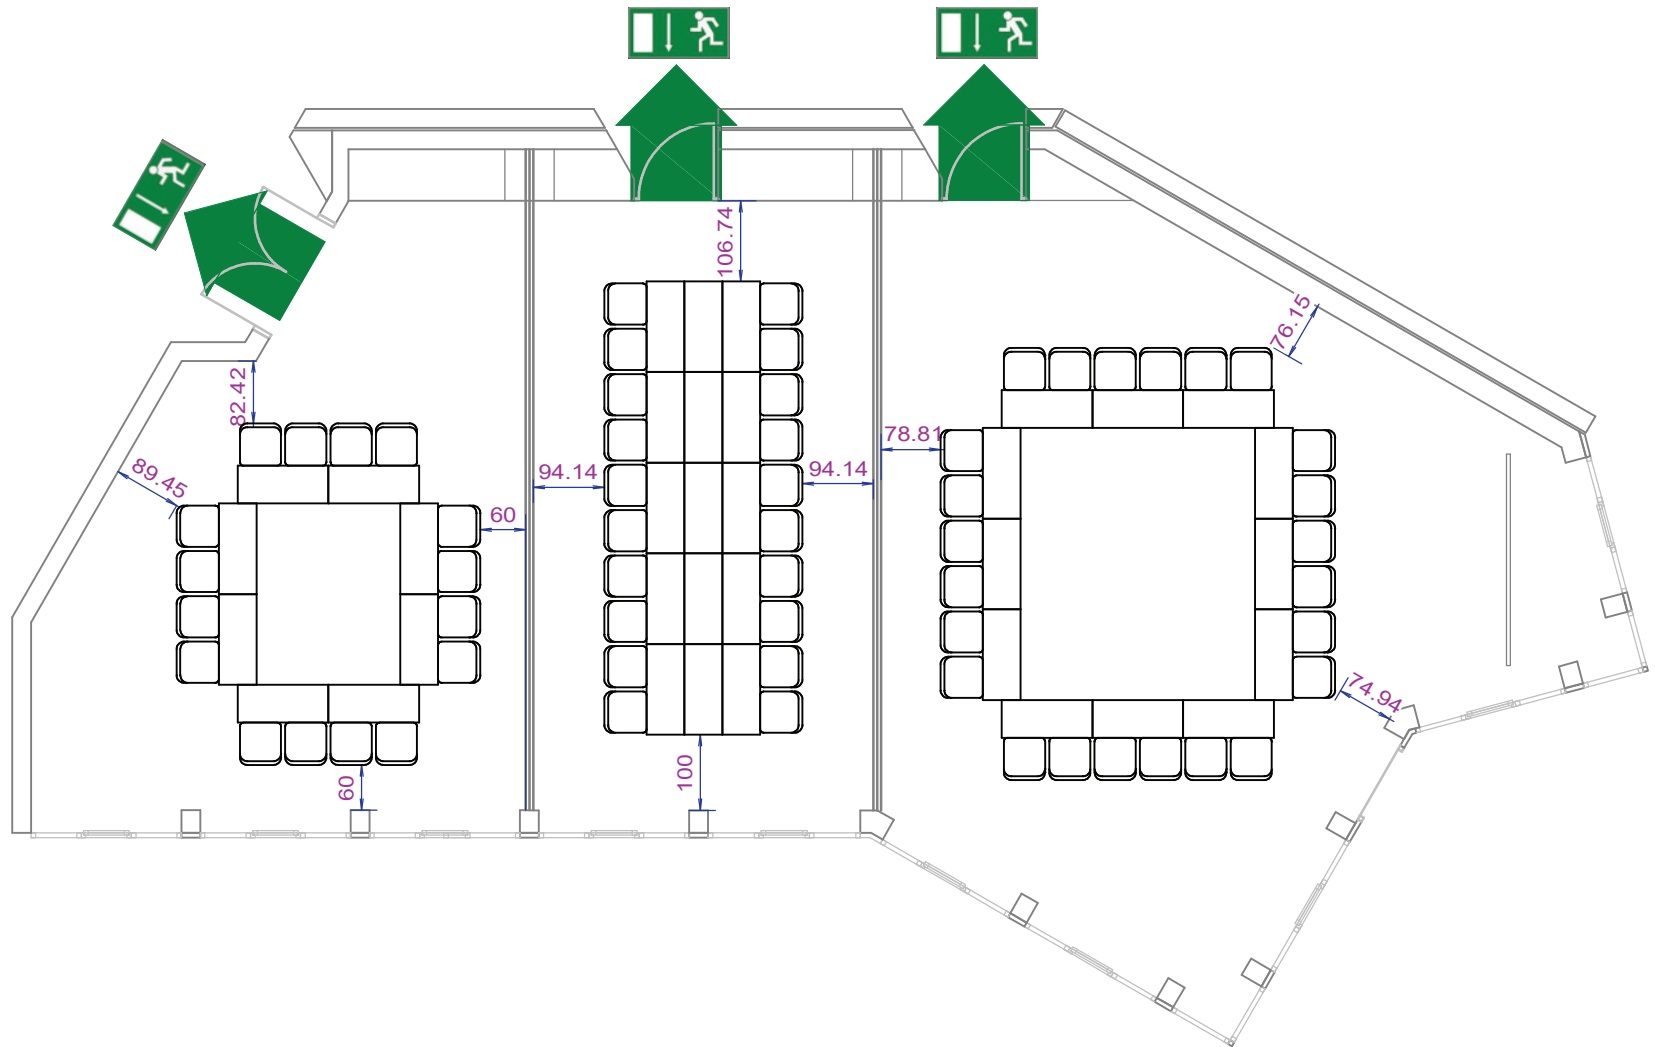


Stadthalle Balingen

Hirschbergstrasse 38 72336 Balingen Tel. 07433 / 9008 0 Fax. 07433 / 9008 444 E-Mail: stadthalle@balingen.de www.stadthalle.balingen.de	Kapazität: Konferenz 1: 16 an Tischen Konferenz 2: 20 an Tischen Konferenz 3: 24 an Tischen Inventar:	Carree 4-Eck	
		Maßstab:	Datum:
		Variante:	Zeichner:
		1:100 / DIN A4	25.11.2019
		V3a Konferenz / 2020	J.He (Stadthalle)
			Datei: Konferenz V3a K1,2,3 Carré 4-Eck

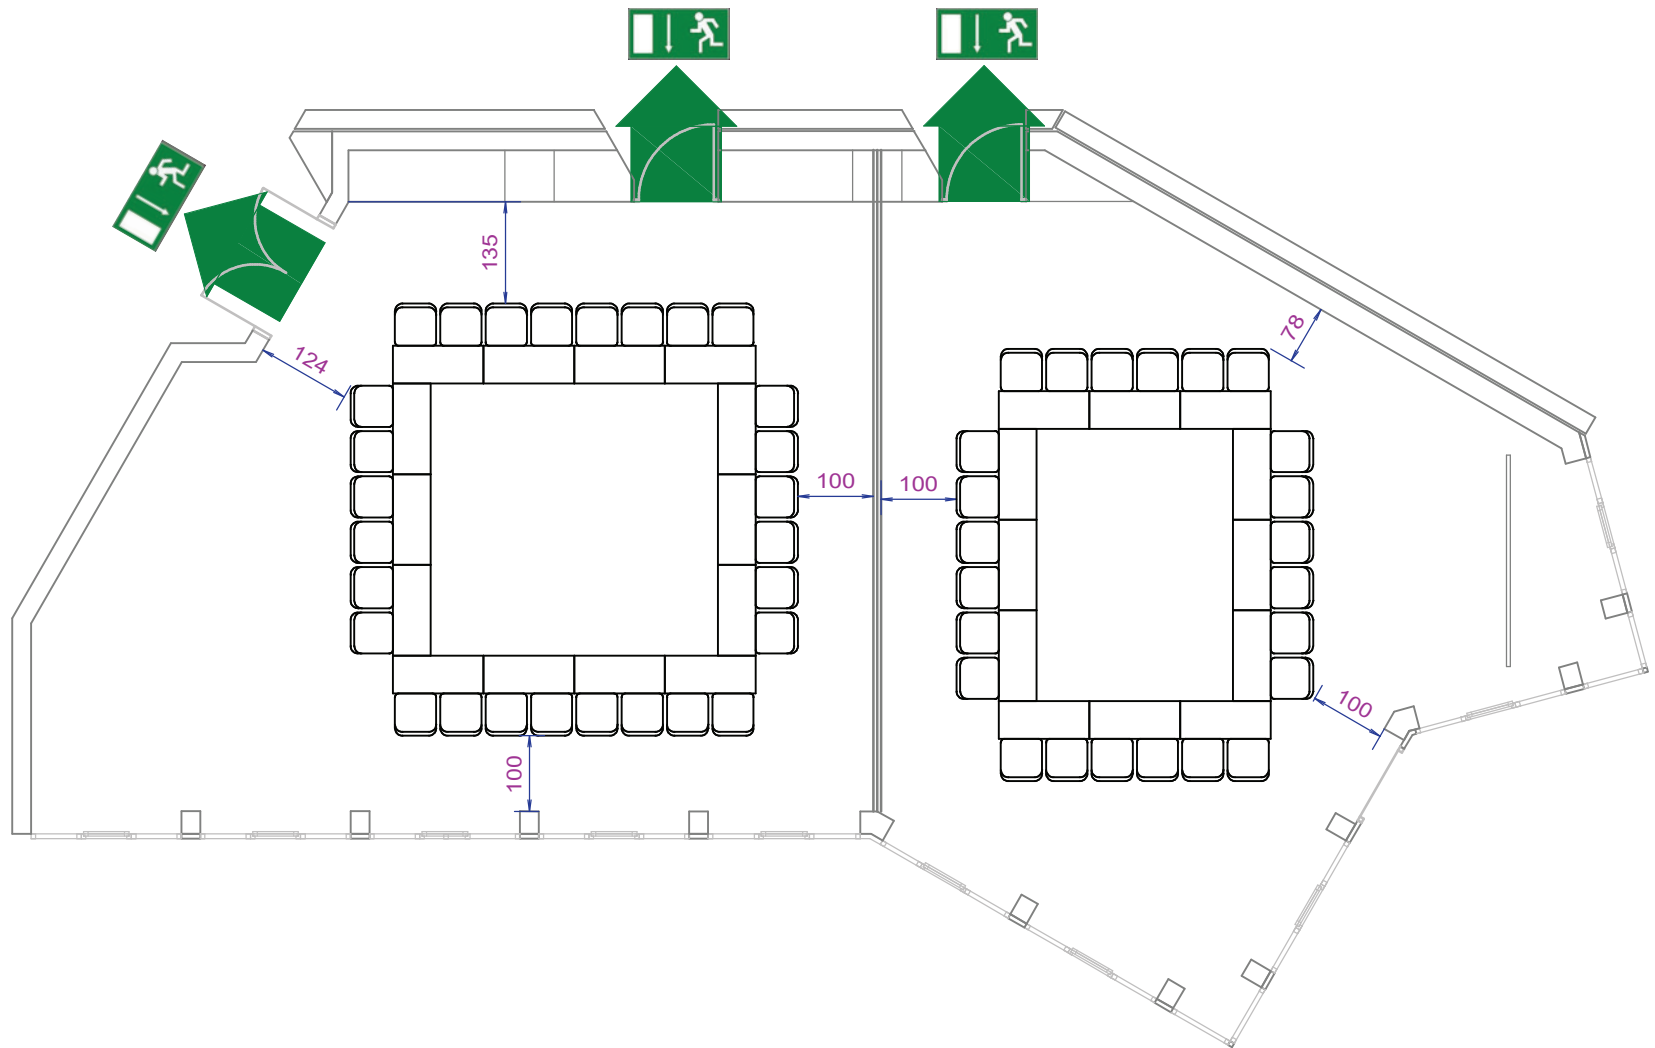

Stadthalle Balingen

Hirschbergstrasse 38 72336 Balingen Tel. 07433 / 9008 0 Fax. 07433 / 9008 444 E-Mail: stadthalle@balingen.de www.stadthalle.balingen.de	Kapazität:	Carree 4-Eck	
	Konferenz 1 - 2: 28 an Tischen Konferenz 3: 24 an Tischen	Maßstab:	Datum:
	Inventar:	1:100 / DIN A4	25.11.2019
		Variante:	Zeichner:
		V3b Konferenz / 2020	J.He (Stadthalle)
			Datei:
			Konferenz V3b K1 - 2, K3 Carré 4-Eck

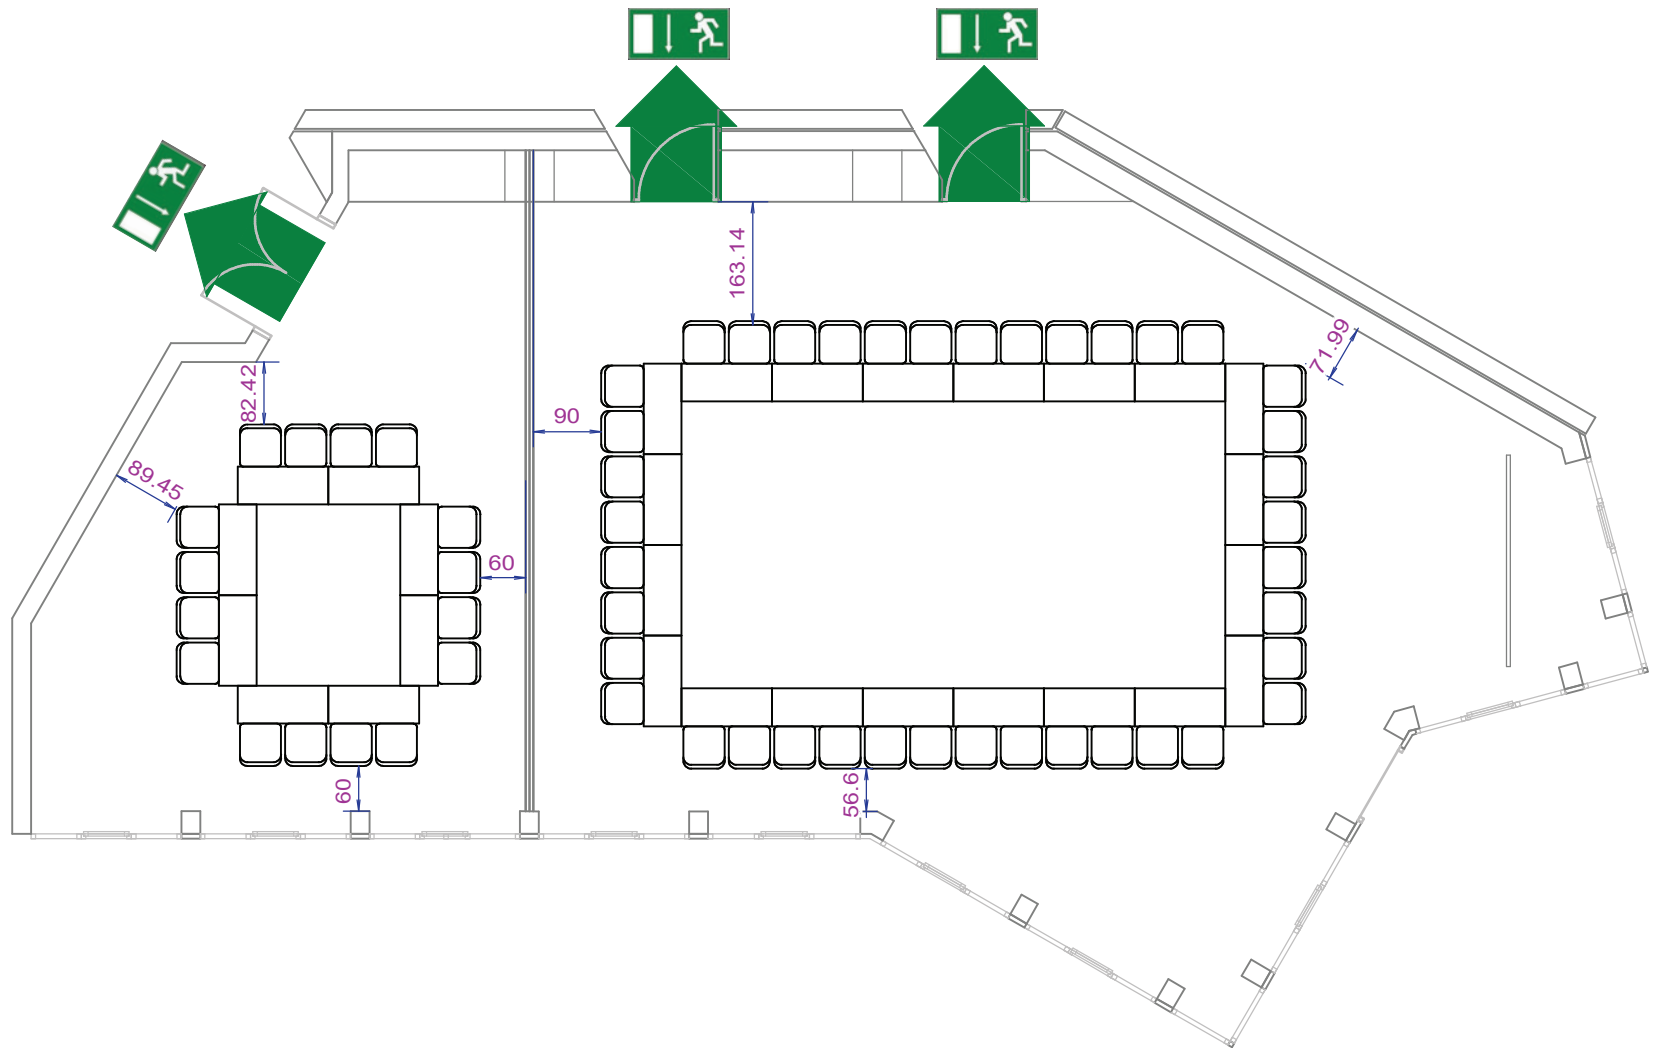

Stadthalle Balingen

Hirschbergstrasse 38
 72336 Balingen
 Tel. 07433 / 9008 0
 Fax. 07433 / 9008 444
 E-Mail: stadthalle@balingen.de
 www.stadthalle.balingen.de

Kapazität:

Konferenz 1: 16 an Tischen
 Konferenz 2: 3: 40 an Tischen

Inventar:

Carree 4-Eck

Maßstab:

1:100 / DIN A4

Datum:

25.11.2019

Variante:


V3c Konferenz / 2020

Zeichner:

J.He (Stadthalle)

Datei:

Konferenz V3c K1, K2-3 Carré 4-Eck

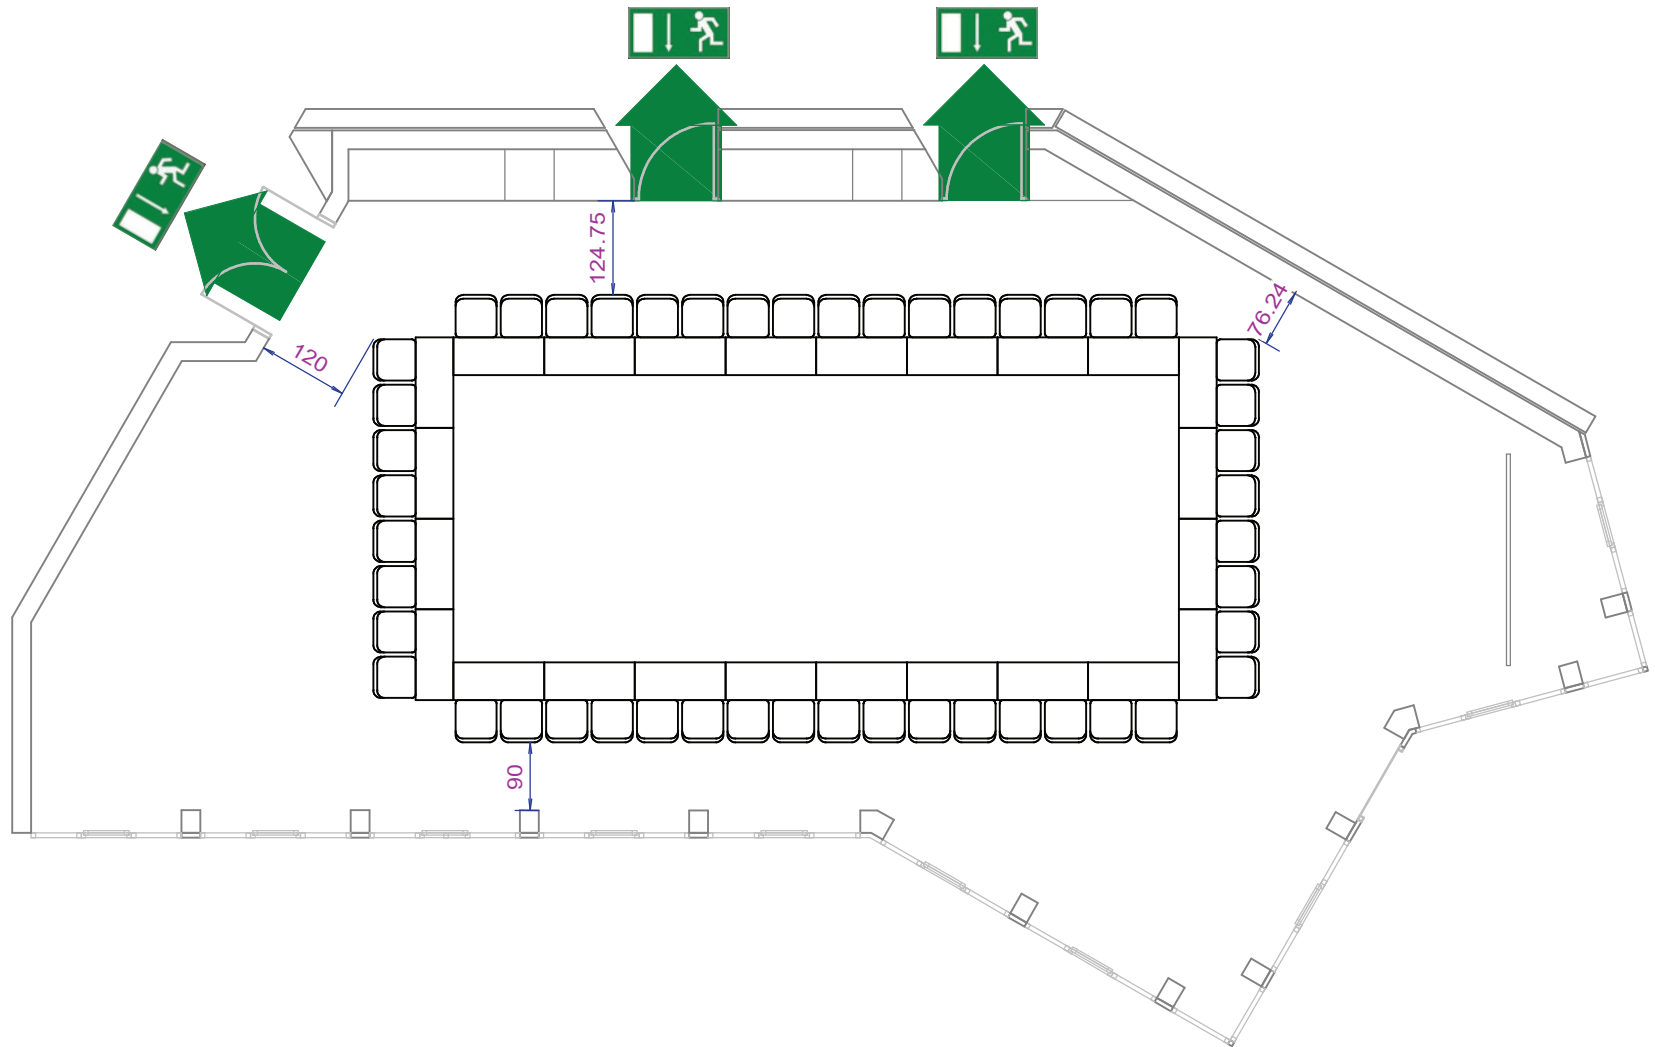

Stadthalle Balingen

Hirschbergstrasse 38
 72336 Balingen
 Tel. 07433 / 9008 0
 Fax. 07433 / 9008 444
 E-Mail: stadthalle@balingen.de
 www.stadthalle.balingen.de

Kapazität:

Konferenz 1 - 3: 48 an Tischen

Gesamt: 48

Inventar:

Stühle: 48 ohne Armlehne Tische: 24 x (120x50)

Carree 4-Eck

Maßstab:

1:100 / DIN A4

Datum:

25.11.2019

Variante:


V3d Konferenz / 2020

Zeichner:

J.He (Stadthalle)

Datel:

Konferenz V3d K1 - 3 Carré 4-Eck

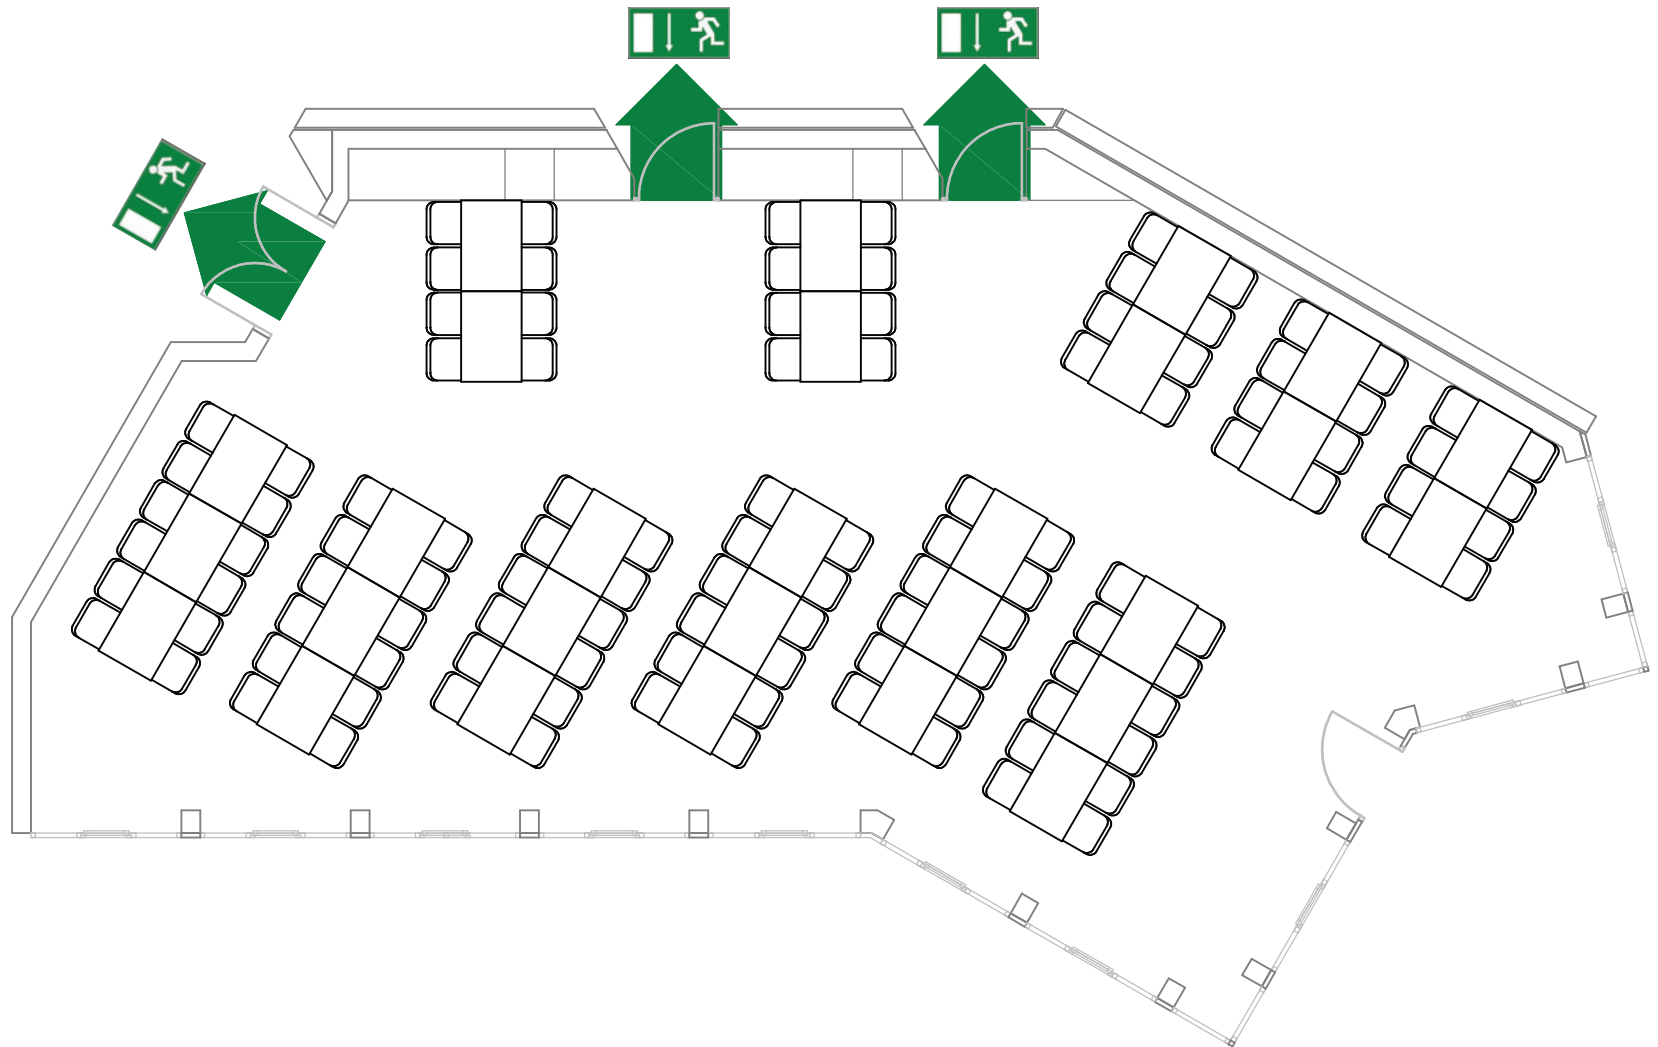

Stadthalle Balingen

Hirschbergstrasse 38
 72336 Balingen
 Tel. 07433 / 9008 0
 Fax. 07433 / 9008 444
 E-Mail: stadthalle@balingen.de
 www.stadthalle.balingen.de

Kapazität:

Konferenz 1 - 3: 112 an Tischen

Gesamt: 112 Sitzplätze

Inventar:

Stühle: 112x ohne Armlehne Tische: 28x (120x80)

Restaurant

Maßstab:

1:100 / DIN A4

Datum:

13.04.2016

Variante:


V4 Konferenz

Zeichner:

J.He (Stadthalle)


Datei:

V4 K1 - 3 Restaurant

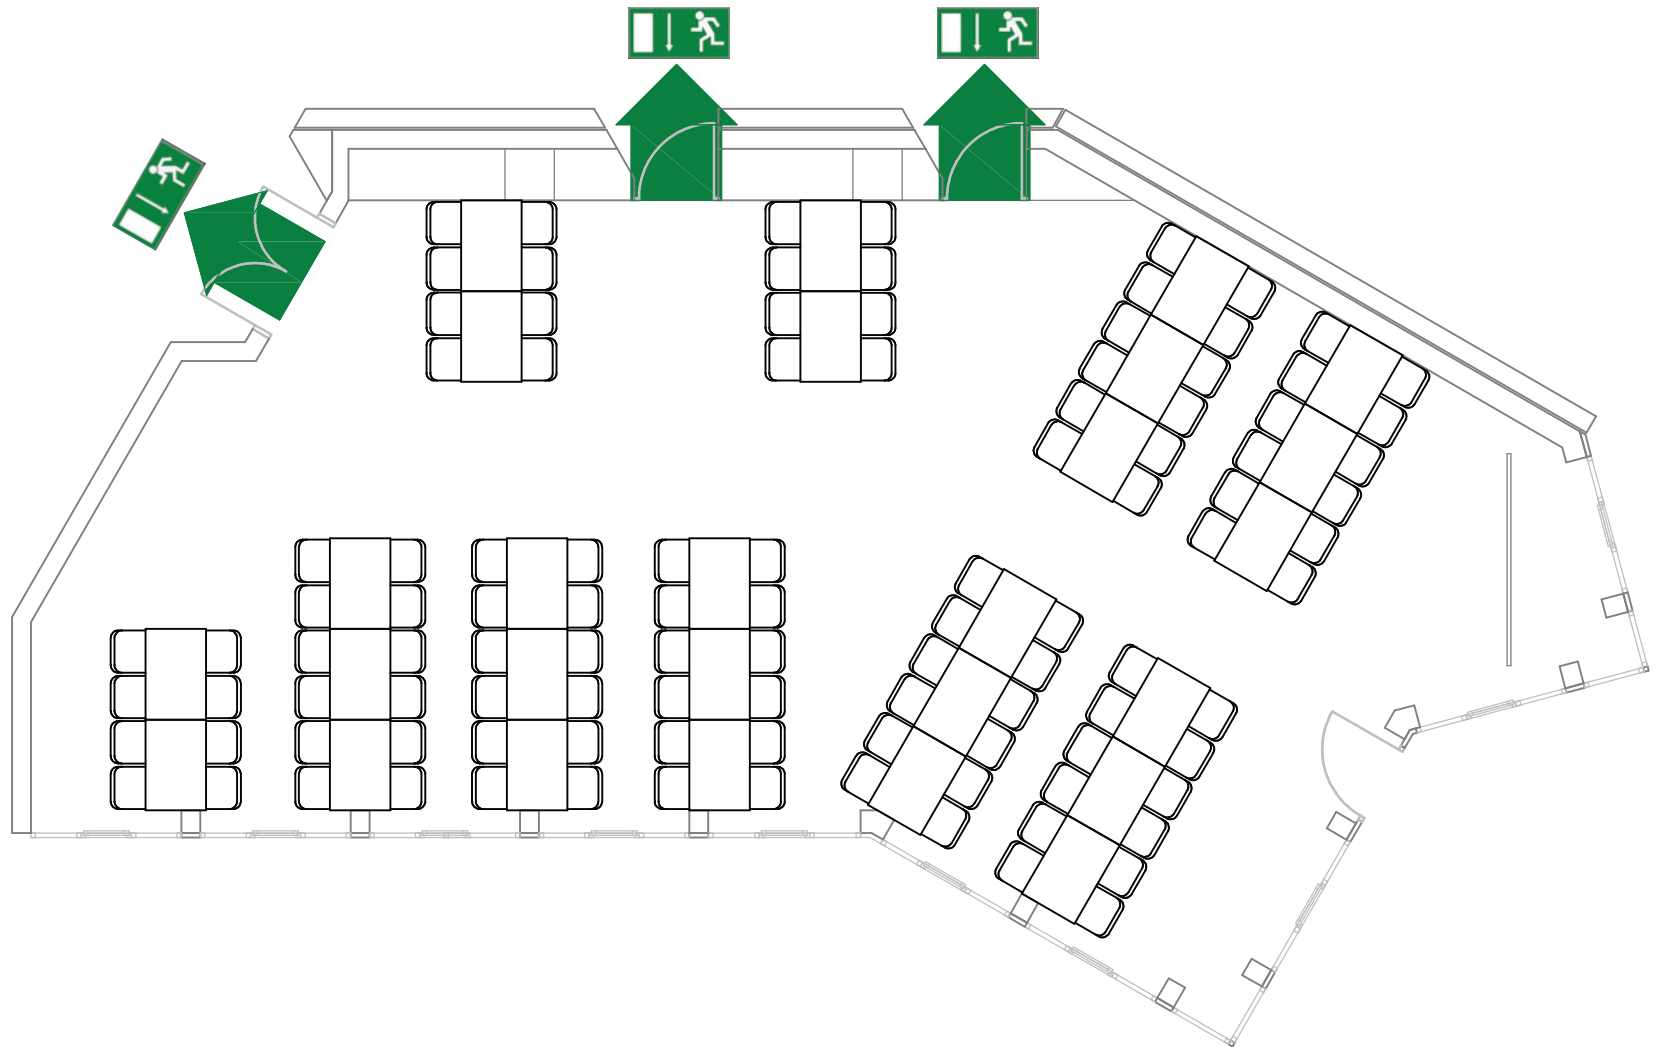

Stadthalle Balingen

Hirschbergstrasse 38 72336 Balingen Tel. 07433 / 9008 0 Fax. 07433 / 9008 444 E-Mail: stadthalle@balingen.de www.stadthalle.balingen.de	Kapazität:	Restaurant Variante	
		Konferenz 1 - 3: 108 an Tischen	Maßstab: 1:100 / DIN A4
		Gesamt: 108 Sitzplätze	Datum: 13.04.2016
Inventar:	Stühle: 108 ohne Armlehne Tische: 27x (120x80)	Variante: V4a Konferenz	Zeichner: J.He (Stadthalle)
			Datei: V4a K1 - K3 Restaurant Variante

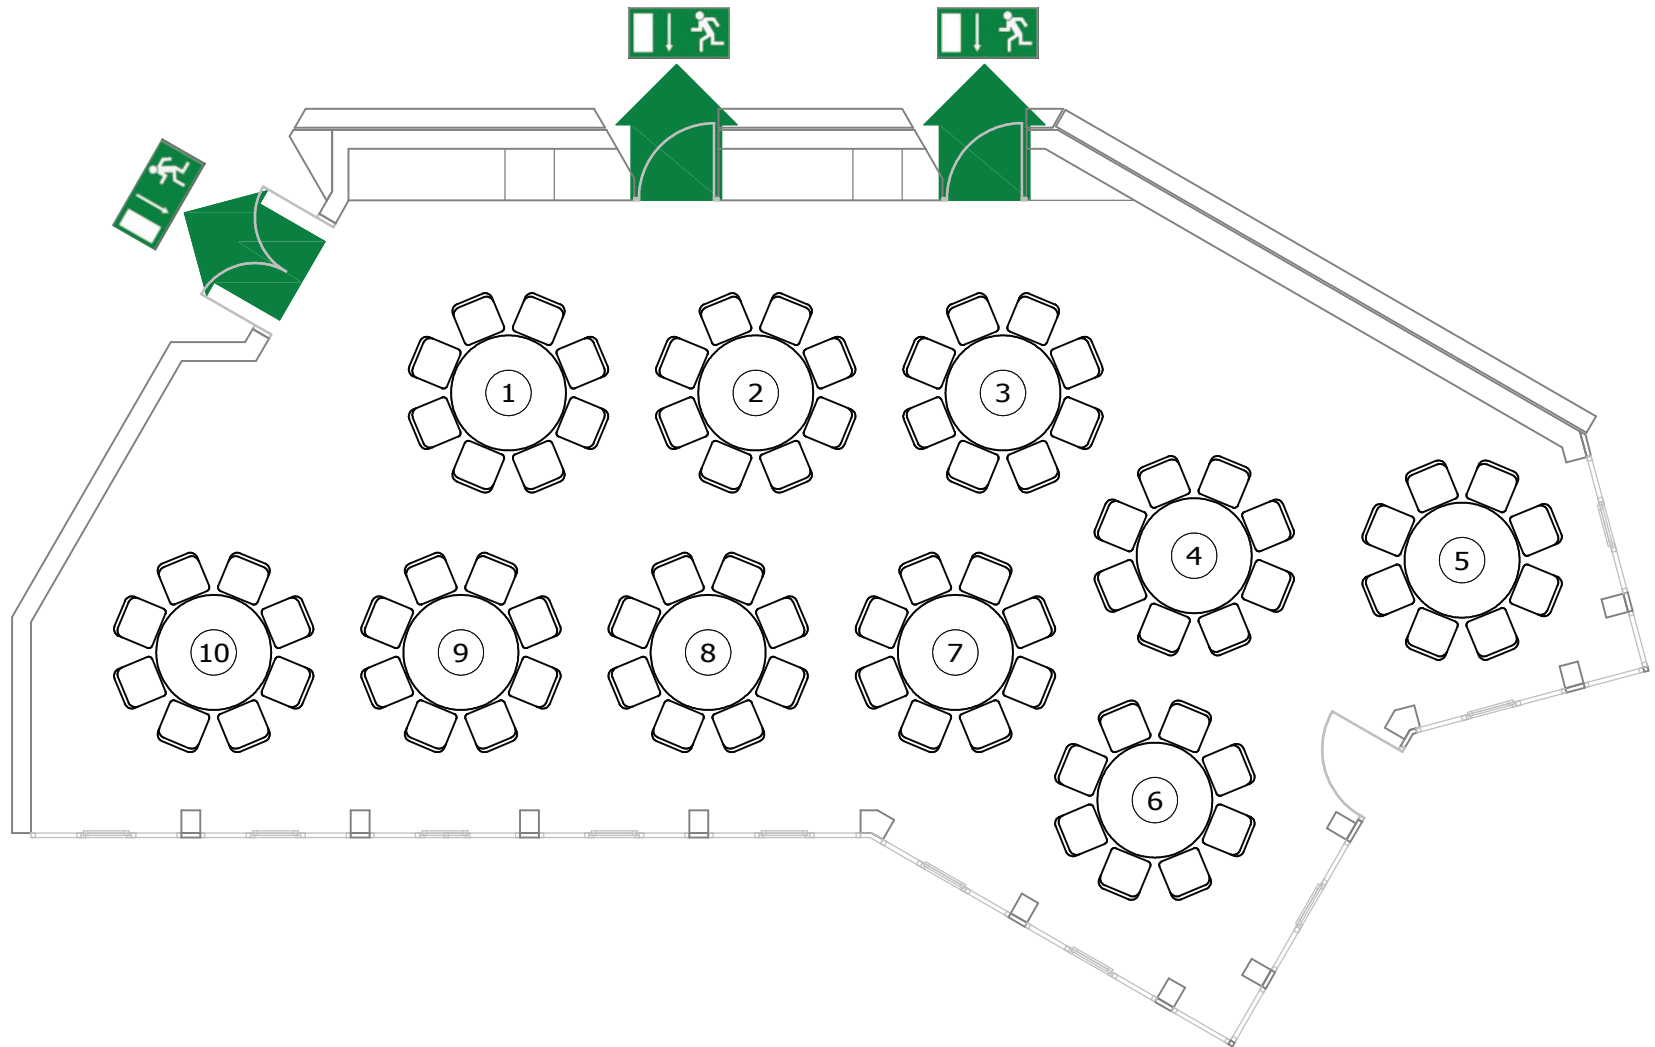

Stadthalle Balingen

Hirschbergstrasse 38
72336 Balingen
Tel. 07433 / 9008 0
Fax. 07433 / 9008 444
E-Mail: stadthalle@balingen.de
www.stadthalle.balingen.de

Kapazität:

Konferenz 1 - 3: 80 an Tischen

Gesamt: 80 Sitzplätze

Inventar:

Stühle: 80 ohne Armlehne Tische: 10x (120x80)

Restaurant rund

Maßstab:

1:100 / DIN A4

Datum:

12.04.2016

Variante:

V5 Konferenz

Zeichner:

J.He (Stadthalle)

Datei:

V5 K1 - 3 Restaurant rund