


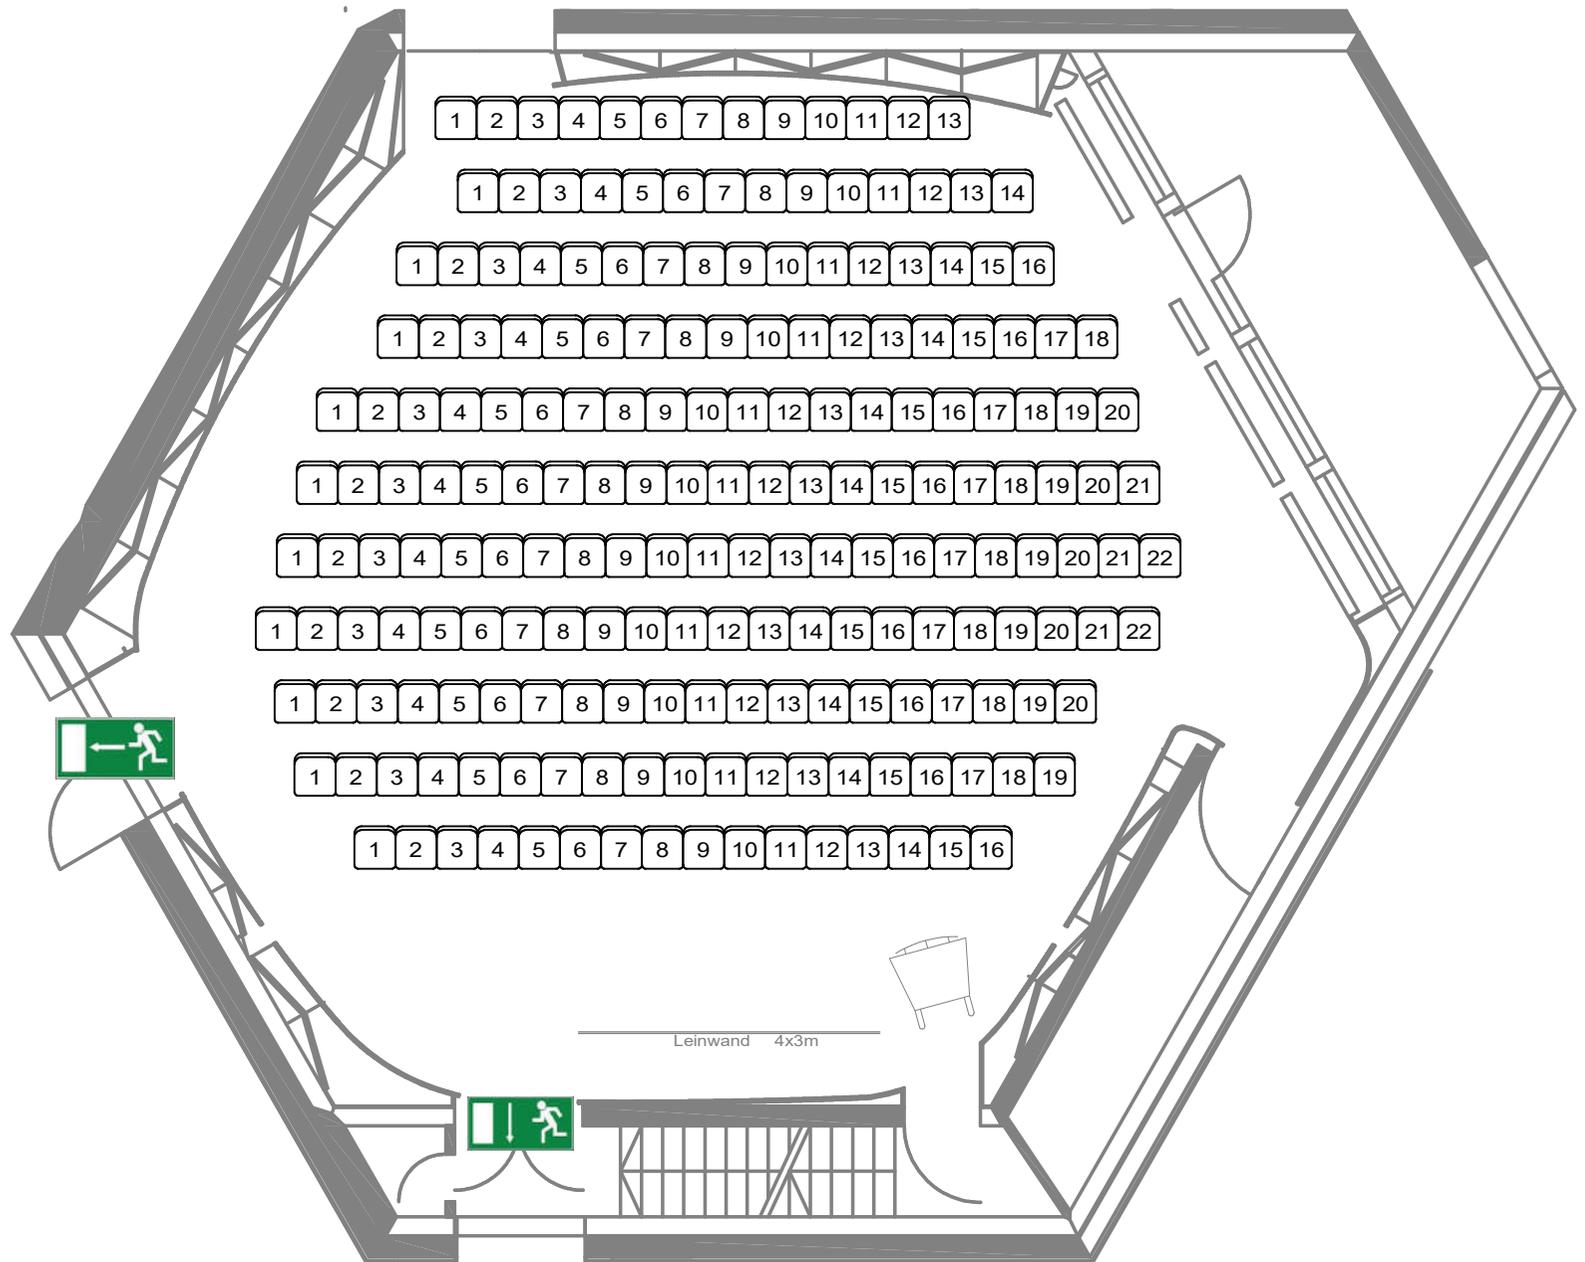


Stadthalle Balingen



Hirschbergstrasse 38 72336 Balingen Tel. 07433 / 9008 0 Fax. 07433 / 9008 444 E-Mail: stadthalle@balingen.de www.stadthalle.balingen.de	Kapazität:	Reihenbestuhlung Tagung	
		Sitzplätze: 201	
		Gesamt: 201	
	Inventar:	Stühle: 201x ohne Armlehne Tische: - Podeste: -	
		Maßstab: 1:100 / DIN A4	Datum: 13.01.2018
		Variante: V1 Kl.Saal / 2018	Zeichner: J.He. (Stadthalle)
			Datei: V1 Reihe Tagung V2018




Stadthalle Balingen

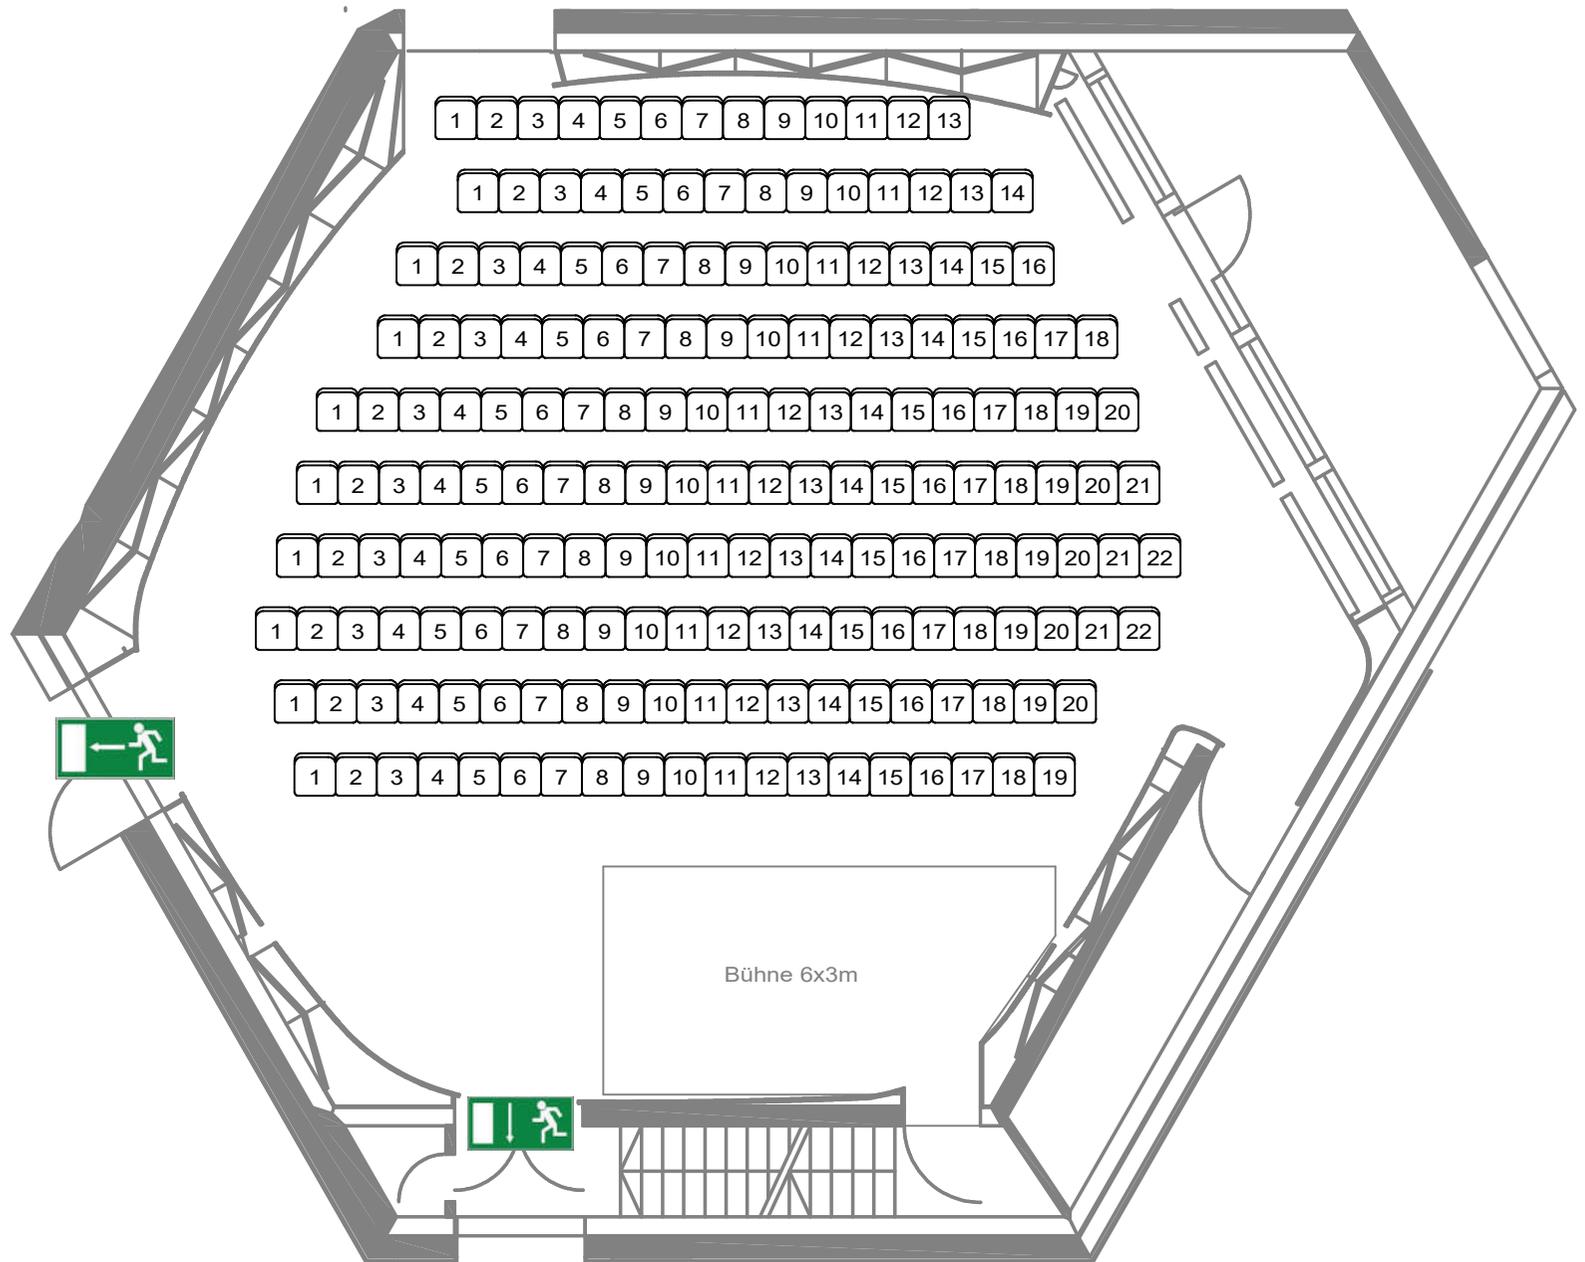

Hirschbergstrasse 38 72336 Balingen Tel. 07433 / 9008 0 Fax. 07433 / 9008 444 E-Mail: stadthalle@balingen.de www.stadthalle.balingen.de	Kapazität:	Reihenbestuhlung mit Bühne	
	Sitzplätze: 185 Bühne 6 x 3 Gesamt: 185	Maßstab: 1:100 / DIN A4	Datum: 15.01.2018
	Inventar: Stühle: 185x ohne Armlehne Tische: - Podeste: -	Variante: V2 Kl.Saal / 2018	Zeichner: J.He. (Stadthalle)
			Datei: V2 Reihe mit Bühne V2018




Stadthalle Balingen

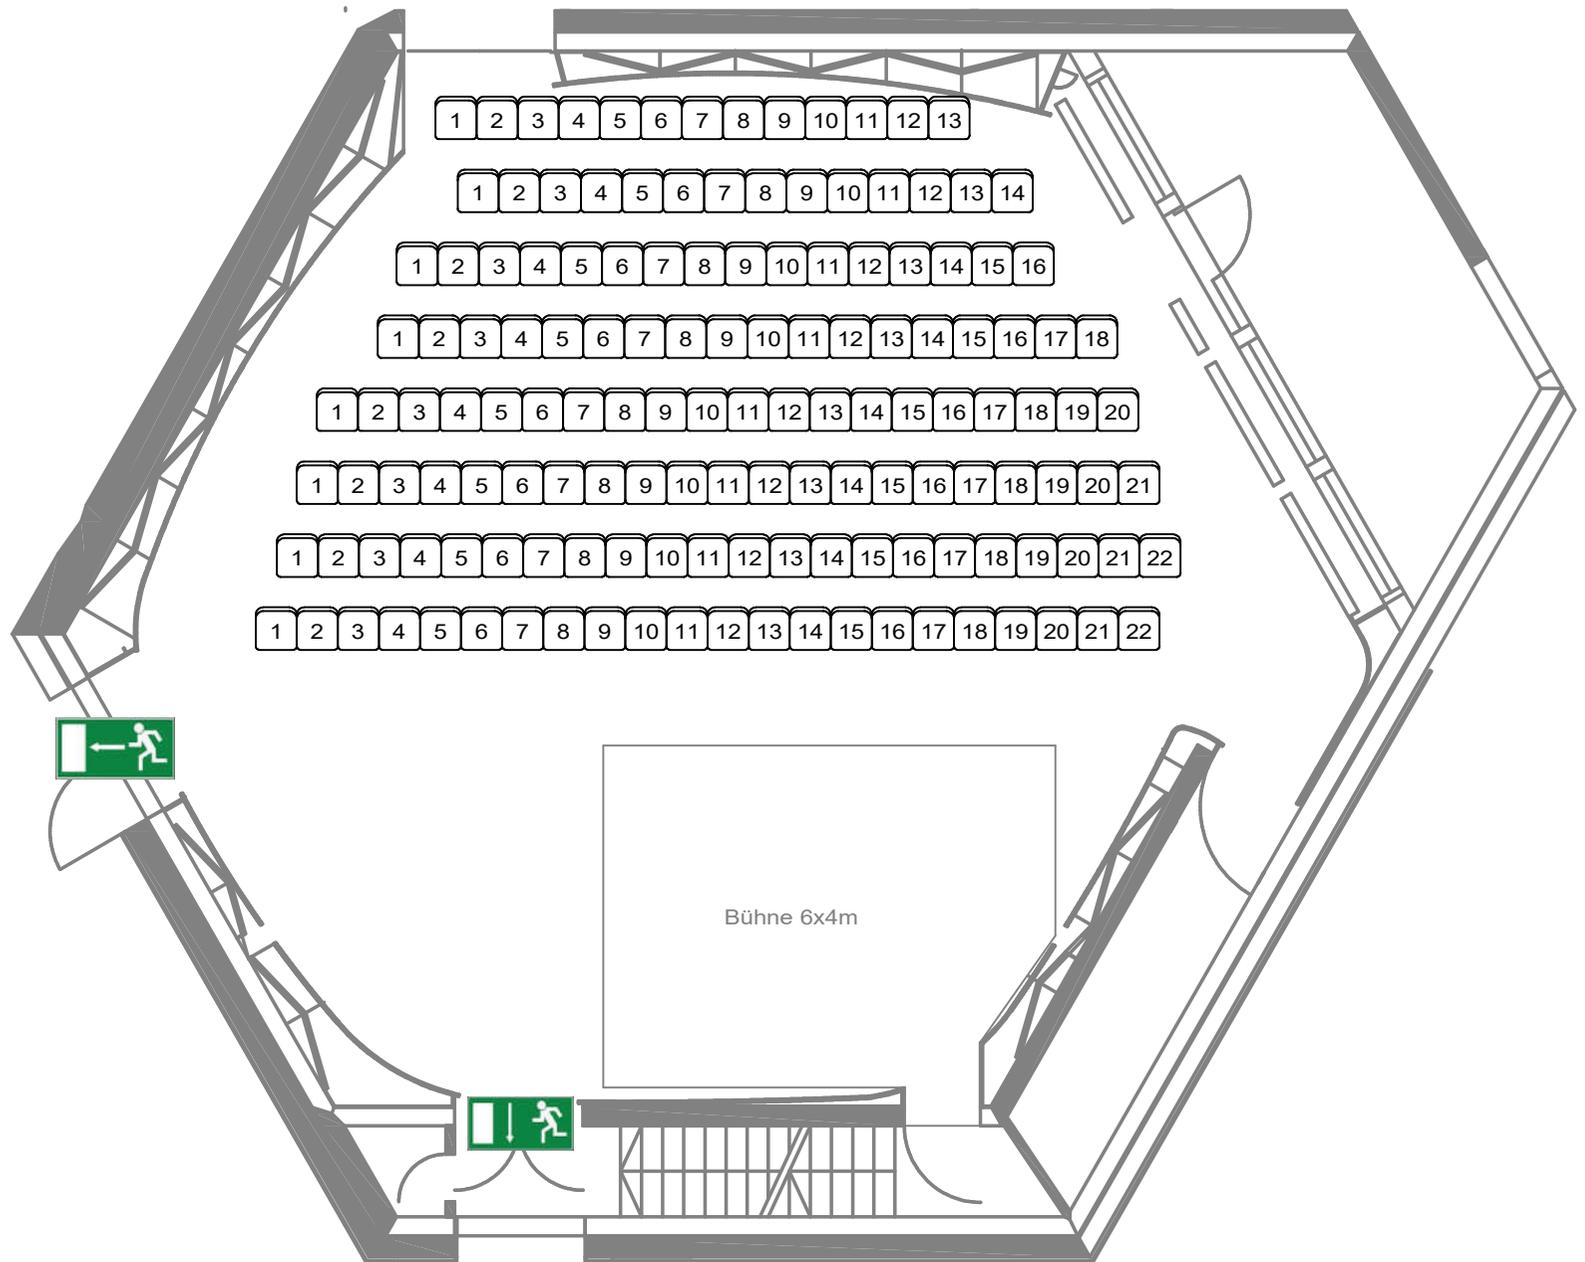

Hirschbergstrasse 38 72336 Balingen Tel. 07433 / 9008 0 Fax. 07433 / 9008 444 E-Mail: stadthalle@balingen.de www.stadthalle.balingen.de	Kapazität:	Reihenbestuhlung mit großer Bühne		
		Sitzplätze: 146	Maßstab: 1:100 / DIN A4	Datum: 15.01.2018
		Gesamt: 146	Variante: V2a Kl.Saal / 2018	Zeichner: J.He. (Stadthalle)
	Inventar:	Stühle: 146x ohne Armlehne Tische: - Podeste: -		Datei: V2a Reihe mit gr. Bühne V2018




Stadthalle Balingen

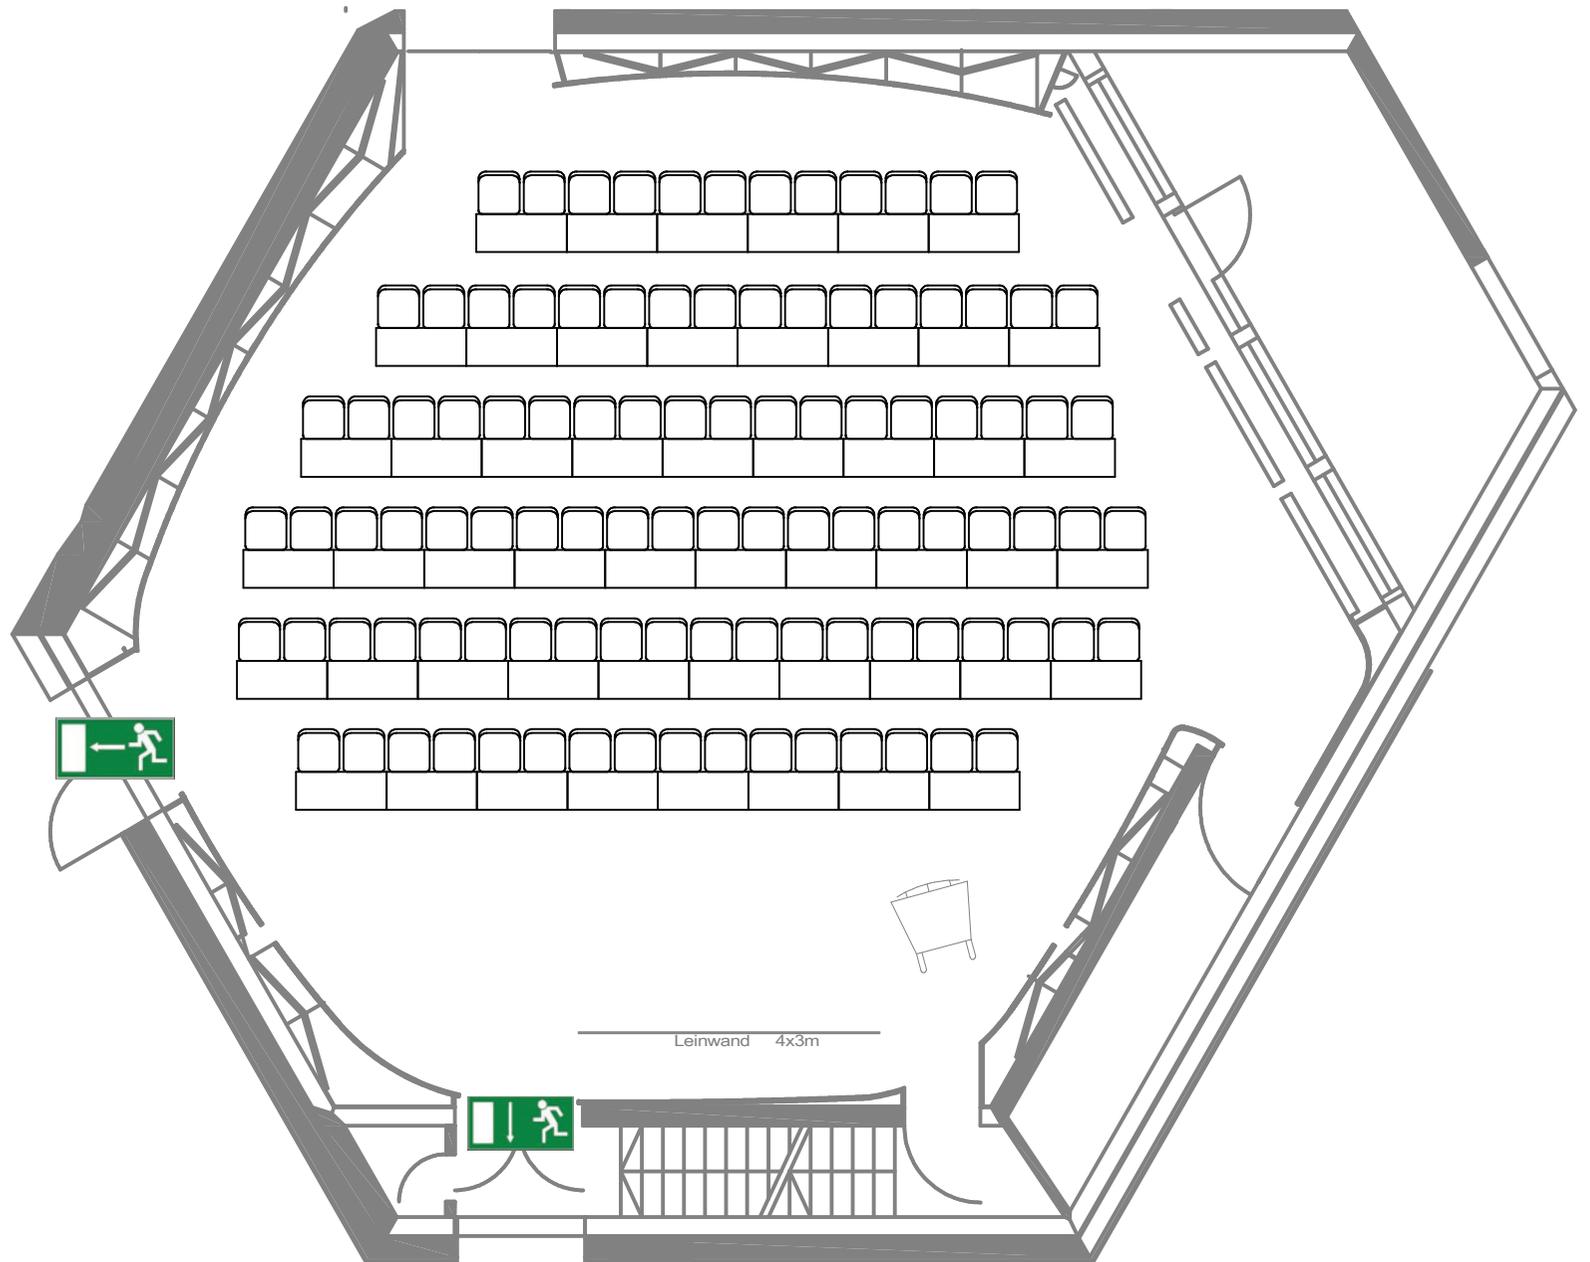

Hirschbergstrasse 38 72336 Balingen Tel. 07433 / 9008 0 Fax. 07433 / 9008 444 E-Mail: stadthalle@balingen.de www.stadthalle.balingen.de	Kapazität:	Parlamentarische Bestuhlung	
		Sitzplätze: 102 an Tischen	Maßstab: 1:100 / DIN A4
		Gesamt: 102	Datum: 20.11.2019
Inventar:	Stühle: 102x ohne Armlehne Tische: 51x (120x50) Podeste: -	Variante: V3 Kl. Saal	Zeichner: J.He (Stadthalle)
			Datei: Kl.Saal V3 Parlamentarisch




Stadthalle Balingen

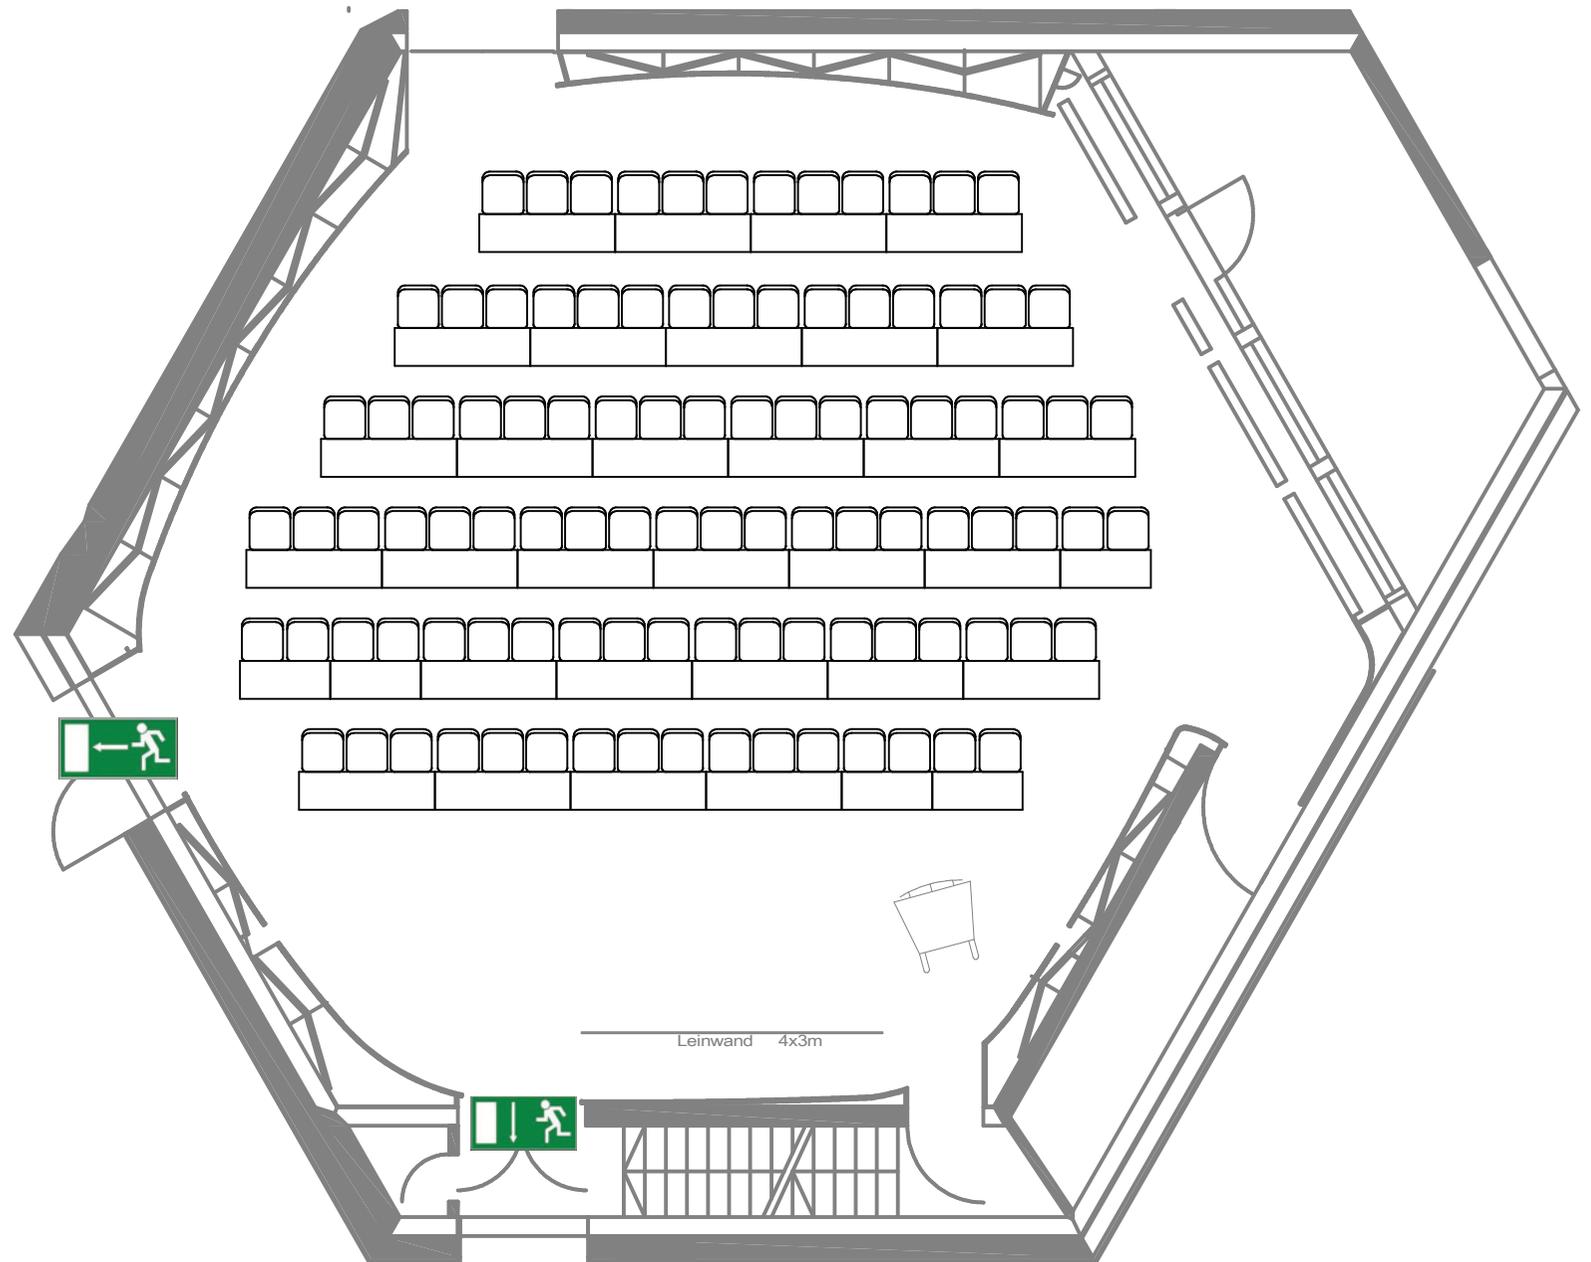

Hirschbergstrasse 38 72336 Balingen Tel. 07433 / 9008 0 Fax. 07433 / 9008 444 E-Mail: stadthalle@balingen.de www.stadthalle.balingen.de	Kapazität:	Parlamentarische Bestuhlung	
		Sitzplätze: 100 an Tischen	
		Gesamt: 100	
	Inventar:	Stühle: 100x ohne Armlehne Tische: 30x (180x50) 5x (120x50) Podeste: -	
		Maßstab: 1:100 / DIN A4	Datum: 20.11.2019
		Variante: V3b Kl. Saal	Zeichner: J.He (Stadthalle)
			Datei: Kl.Saal V3b Parlamentarisch




Stadthalle Balingen

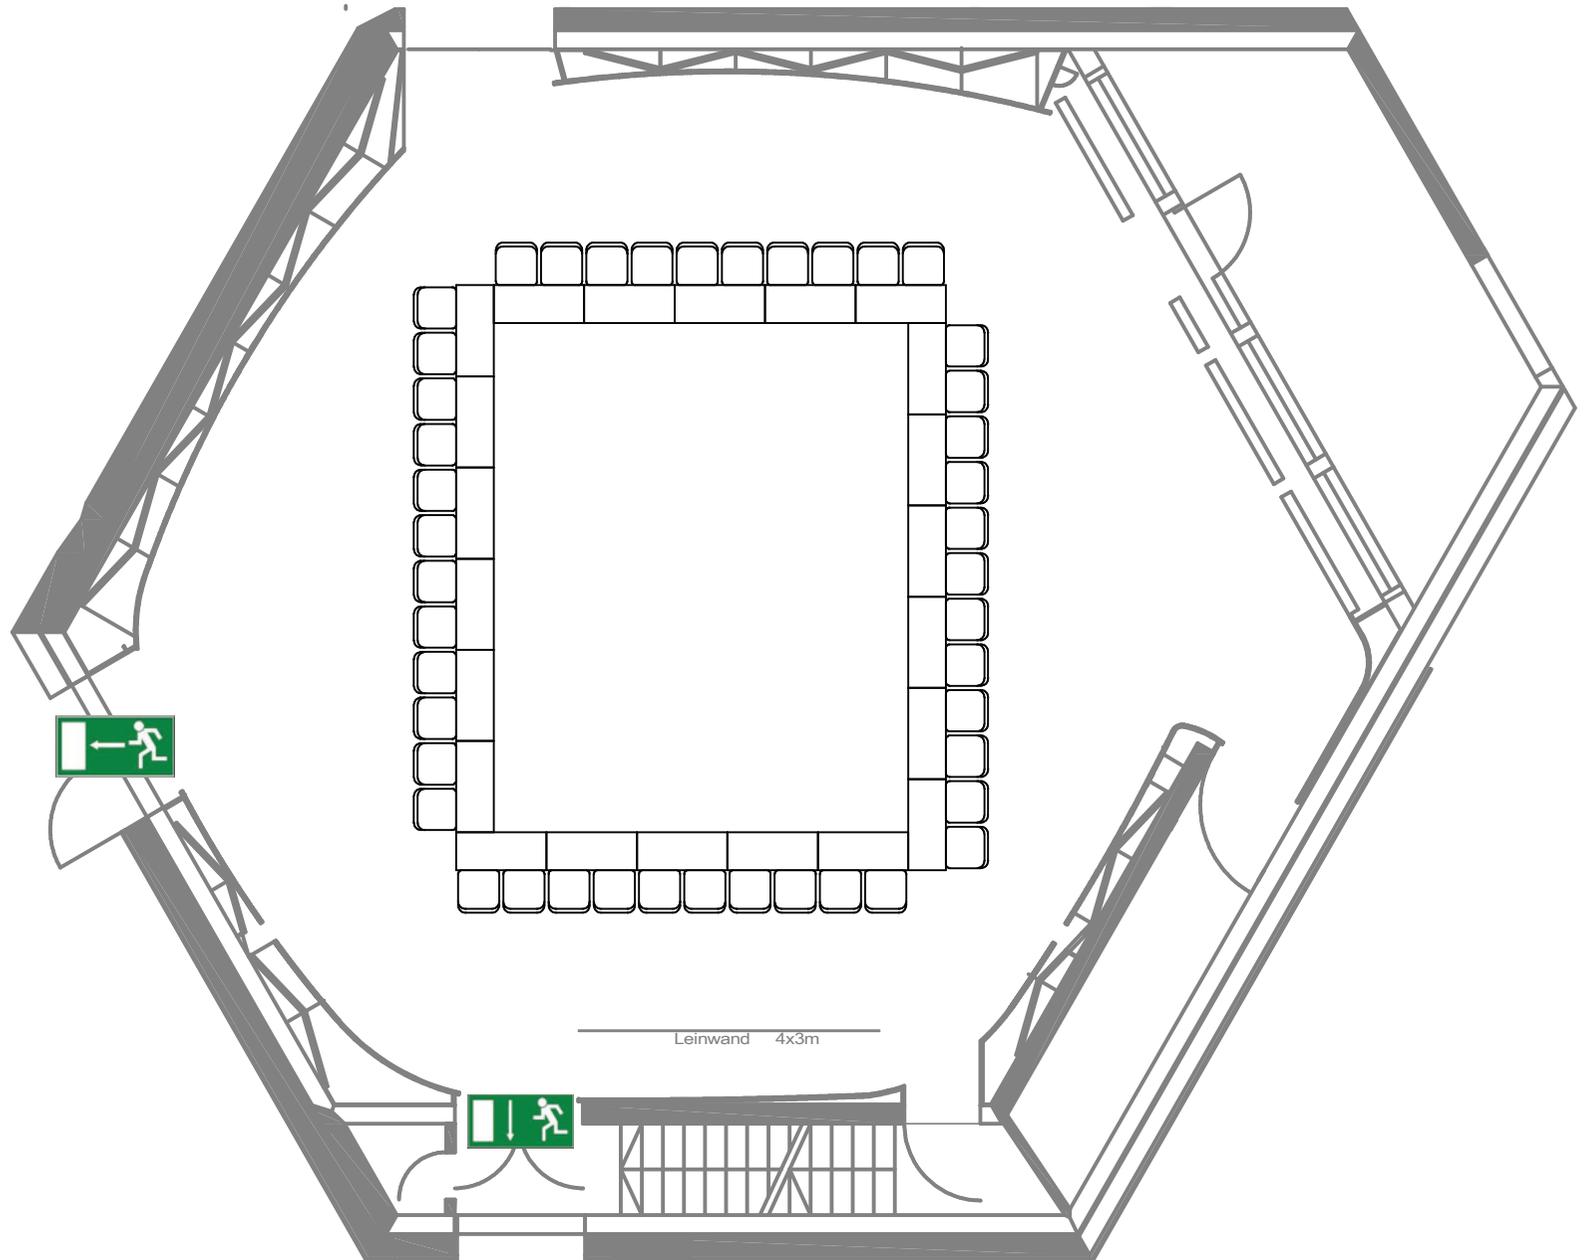

Hirschbergstrasse 38 72336 Balingen Tel. 07433 / 9008 0 Fax. 07433 / 9008 444 E-Mail: stadthalle@balingen.de www.stadthalle.balingen.de	Kapazität:	Carree 4-Eck	
	Sitzplätze: 44 an Tischen	Maßstab:	Datum:
	Gesamt: 44	1:100 / DIN A4	25.11.2019
Inventar:	Stühle: 44x ohne Armlehne Tische: 22x (120x50) Podeste: -	Variante:	Zeichner: J.He (Stadthalle)
		V4 Kl. Saal / 2020	Datei: Kl. Saal V4 Carré 4Eck




Stadthalle Balingen

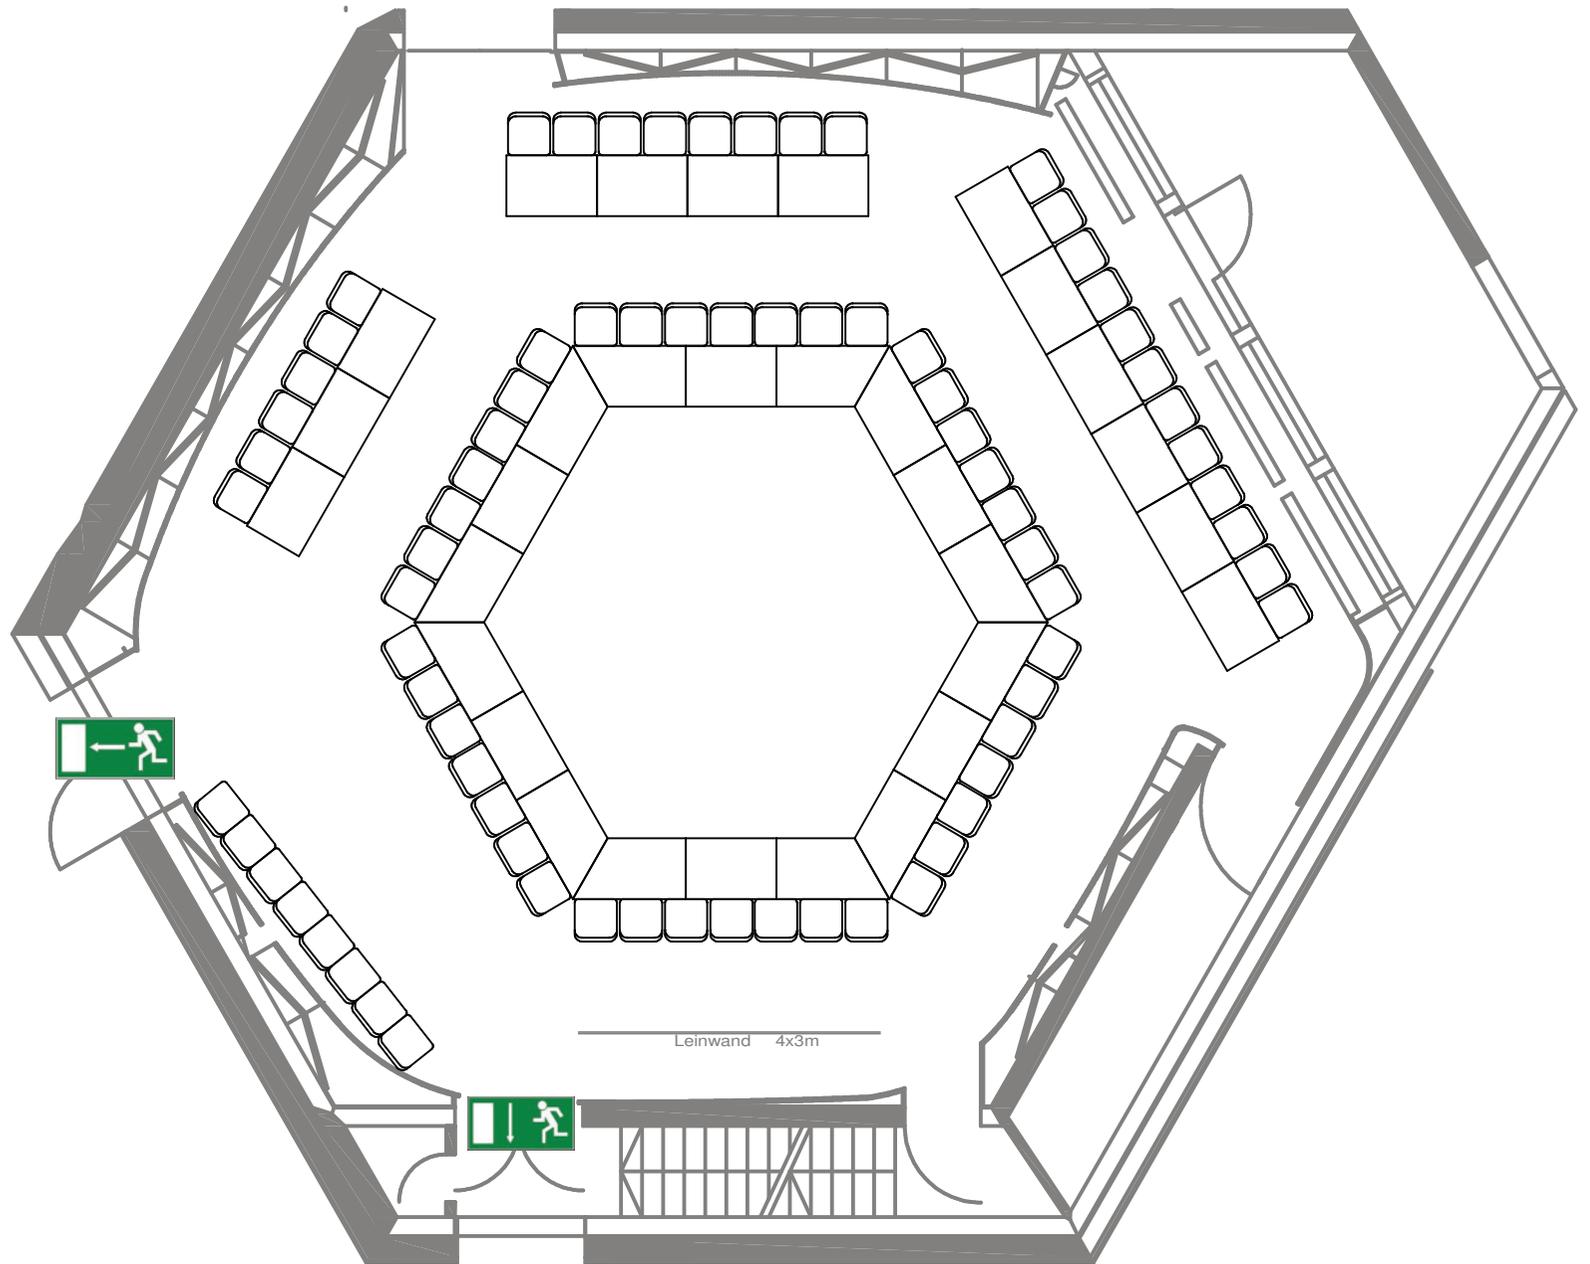

Hirschbergstrasse 38 72336 Balingen Tel. 07433 / 9008 0 Fax. 07433 / 9008 444 E-Mail: stadthalle@balingen.de www.stadthalle.balingen.de	Kapazität:	Carree 6-Eck		
	Sitzplätze: 42 im Gremium 26 Beisitzer an Tischen 8 Beisitzer in Reihe Gesamt: 74	Maßstab: 1:100 / DIN A4	Datum: 12.04.2016	
	Inventar: Stühle: 74x ohne Armlehne Tische: 18x (120x80) 12x Ecktisch Podeste: -	Variante: V5 Kl. Saal	Zeichner: J.He (Stadthalle) Datei: V5 Carré 6Eck	




Stadthalle Balingen

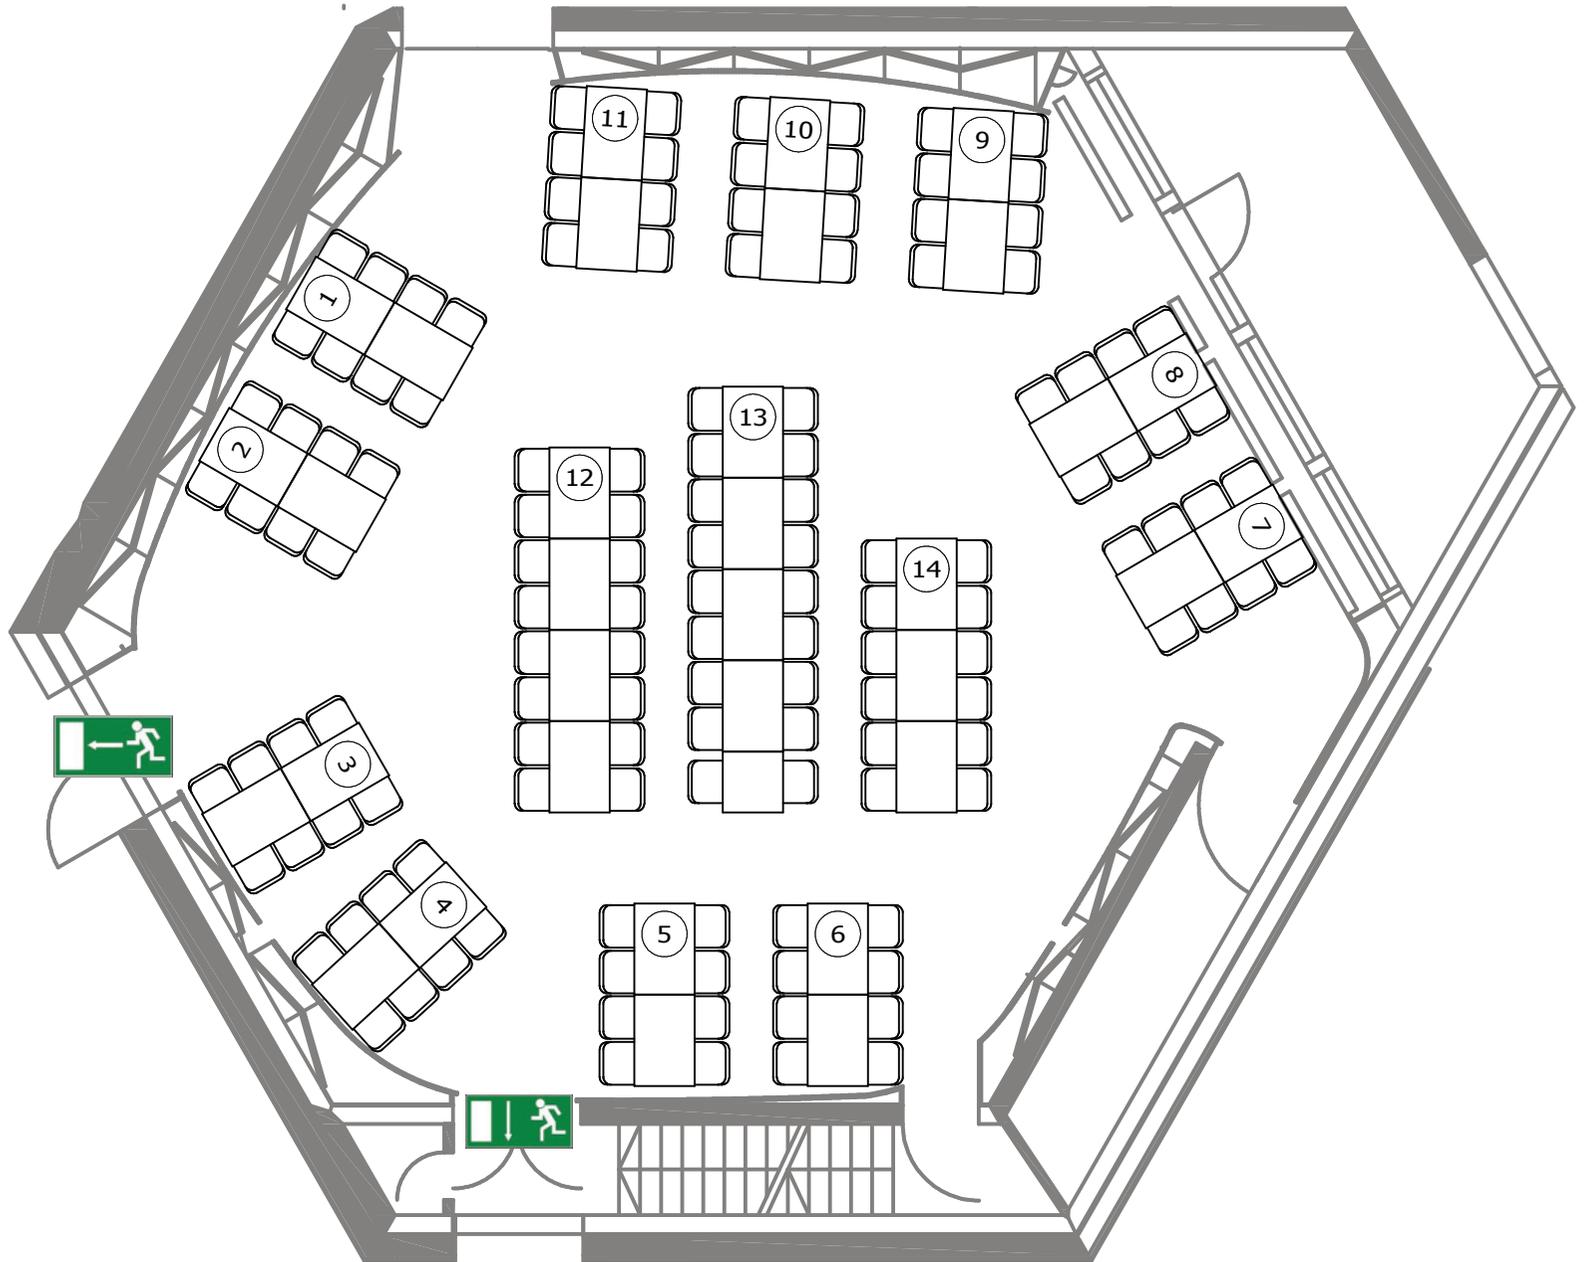

Hirschbergstrasse 38 72336 Balingen Tel. 07433 / 9008 0 Fax. 07433 / 9008 444 E-Mail: stadthalle@balingen.de www.stadthalle.balingen.de	Kapazität:	Restaurant	
		Sitzplätze: 134	Datum: 12.04.2016
		Gesamt: 134	Zeichner: J.He (Stadthalle)
	Inventar:	Stühle: 134x ohne Armlehne Tische: 33x (120x80) 1x (80x80) Podeste: -	Variante: V6 Kl. Saal




Stadthalle Balingen

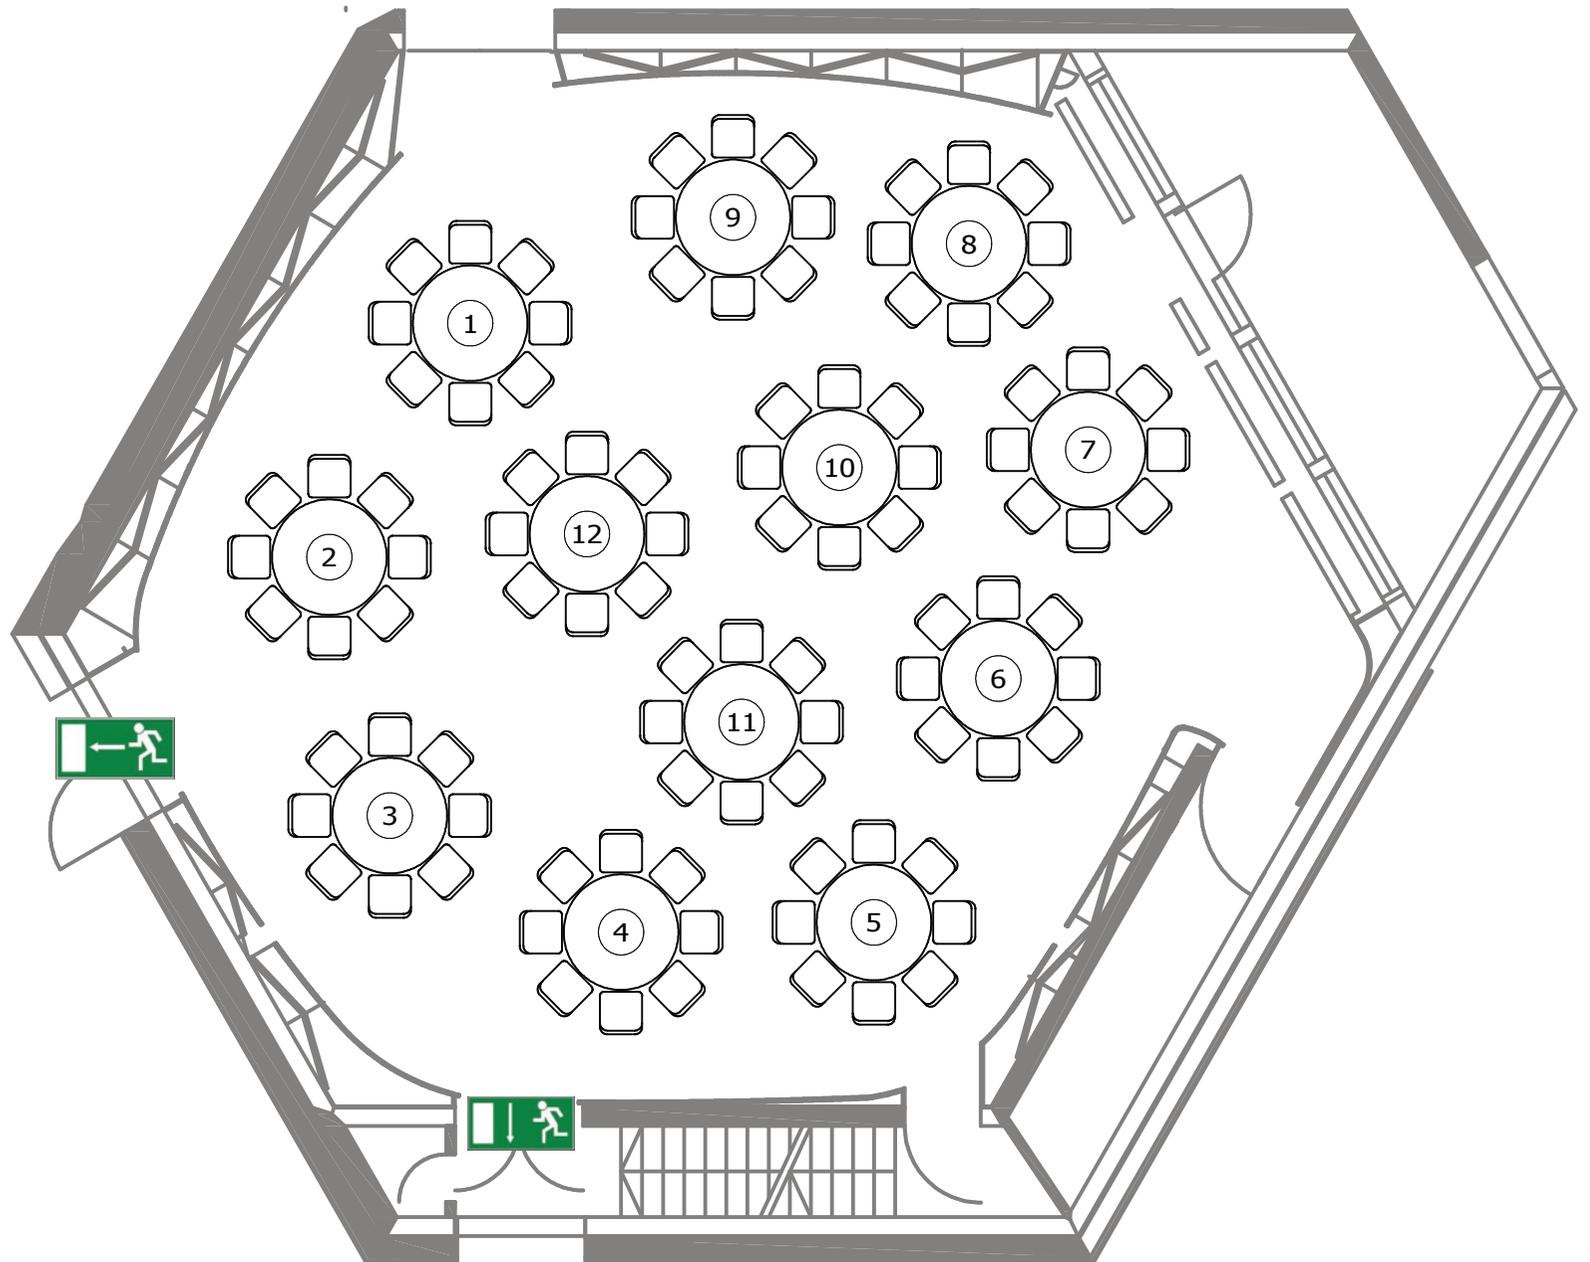

Hirschbergstrasse 38 72336 Balingen Tel. 07433 / 9008 0 Fax. 07433 / 9008 444 E-Mail: stadthalle@balingen.de www.stadthalle.balingen.de	Kapazität:	Restaurant rund		
		Sitzplätze: 96	Maßstab: 1:100 / DIN A4	Datum: 12.04.2016
		Gesamt: 96	Variante: V7 Kl. Saal	Zeichner: J.He (Stadthalle)
	Inventar:	Stühle: 96x ohne Armlehne Tische: 12x rund (d=152) Podeste: -		



Stadthalle Balingen

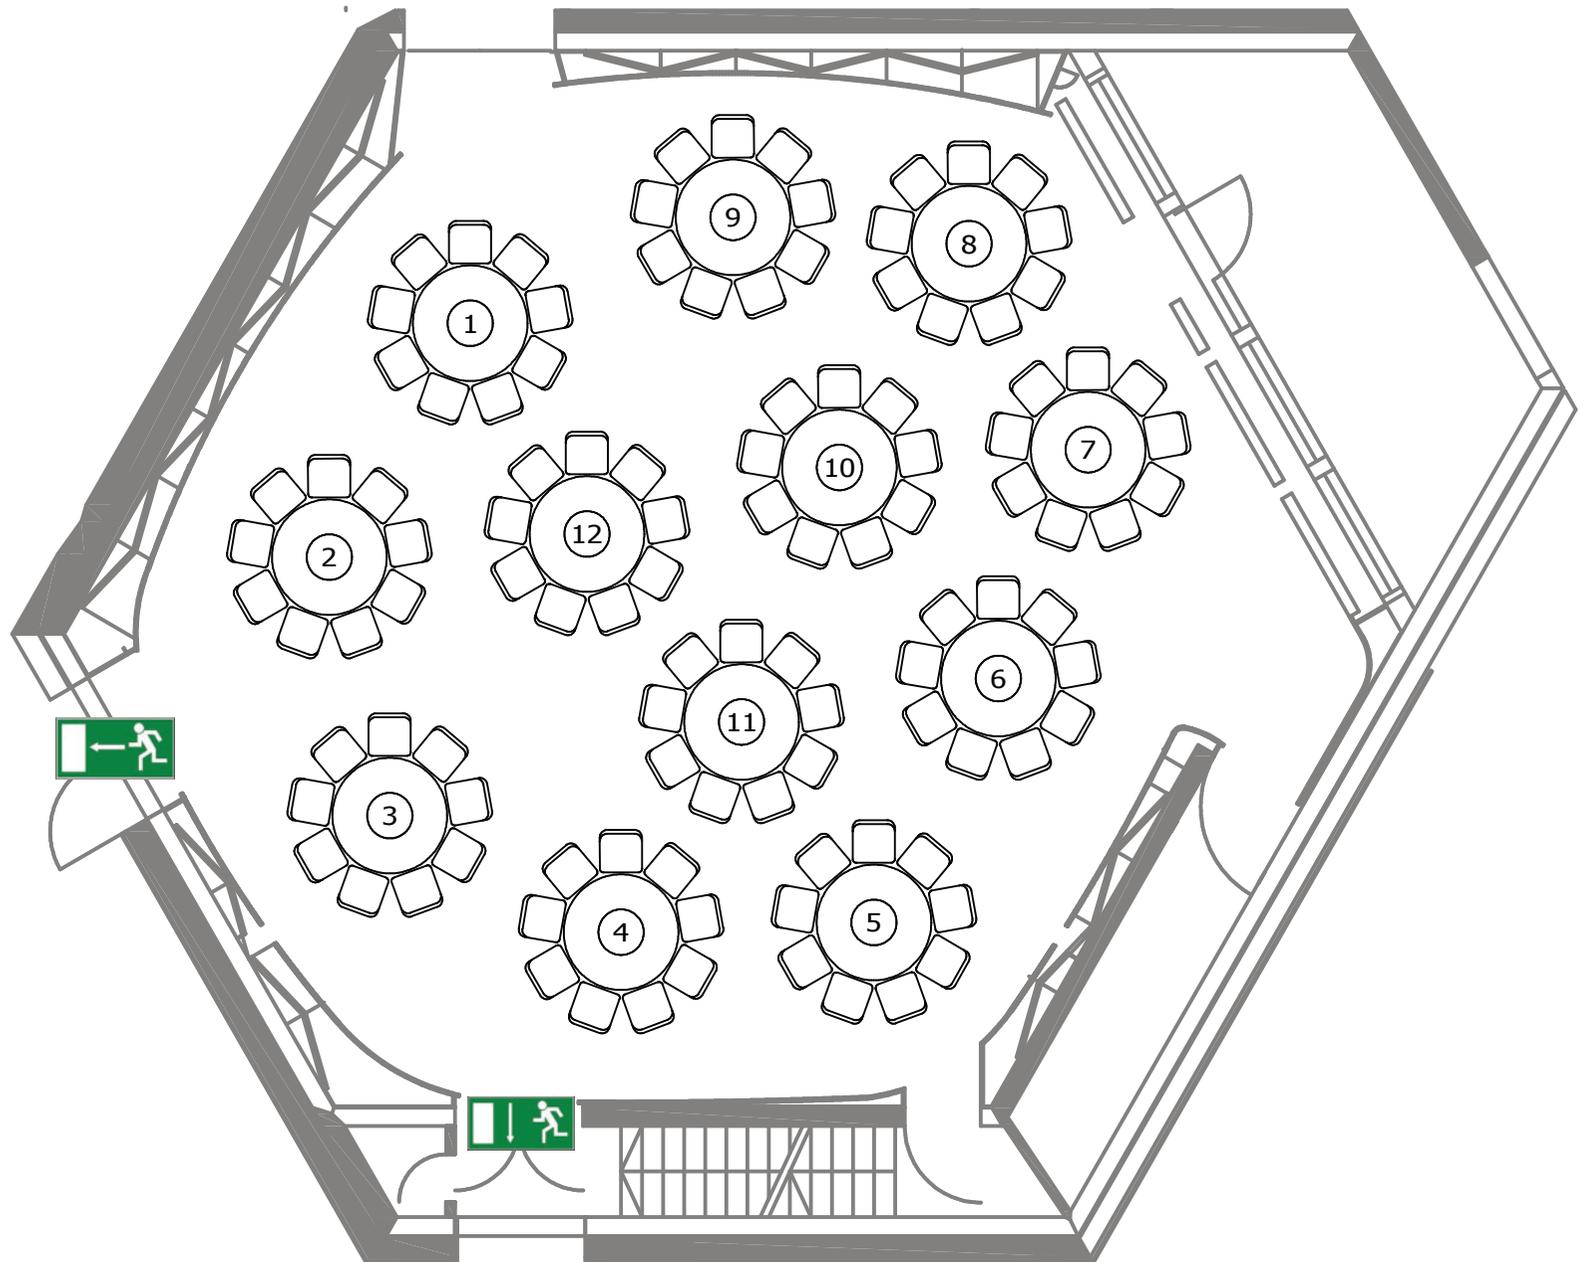

Hirschbergstrasse 38 72336 Balingen Tel. 07433 / 9008 0 Fax. 07433 / 9008 444 E-Mail: stadthalle@balingen.de www.stadthalle.balingen.de	Kapazität:	Restaurant rund 9er	
		Sitzplätze: 108	Datum: 12.04.2016
		Gesamt: 108	Maßstab: 1:100 / DIN A4
	Inventar:	Stühle: 108x ohne Armlehne Tische: 12x rund (d=152) Podeste: -	Variante: V7a Kl. Saal